

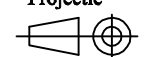



Houten raam - 57 mm => 50mm achter metselwerk

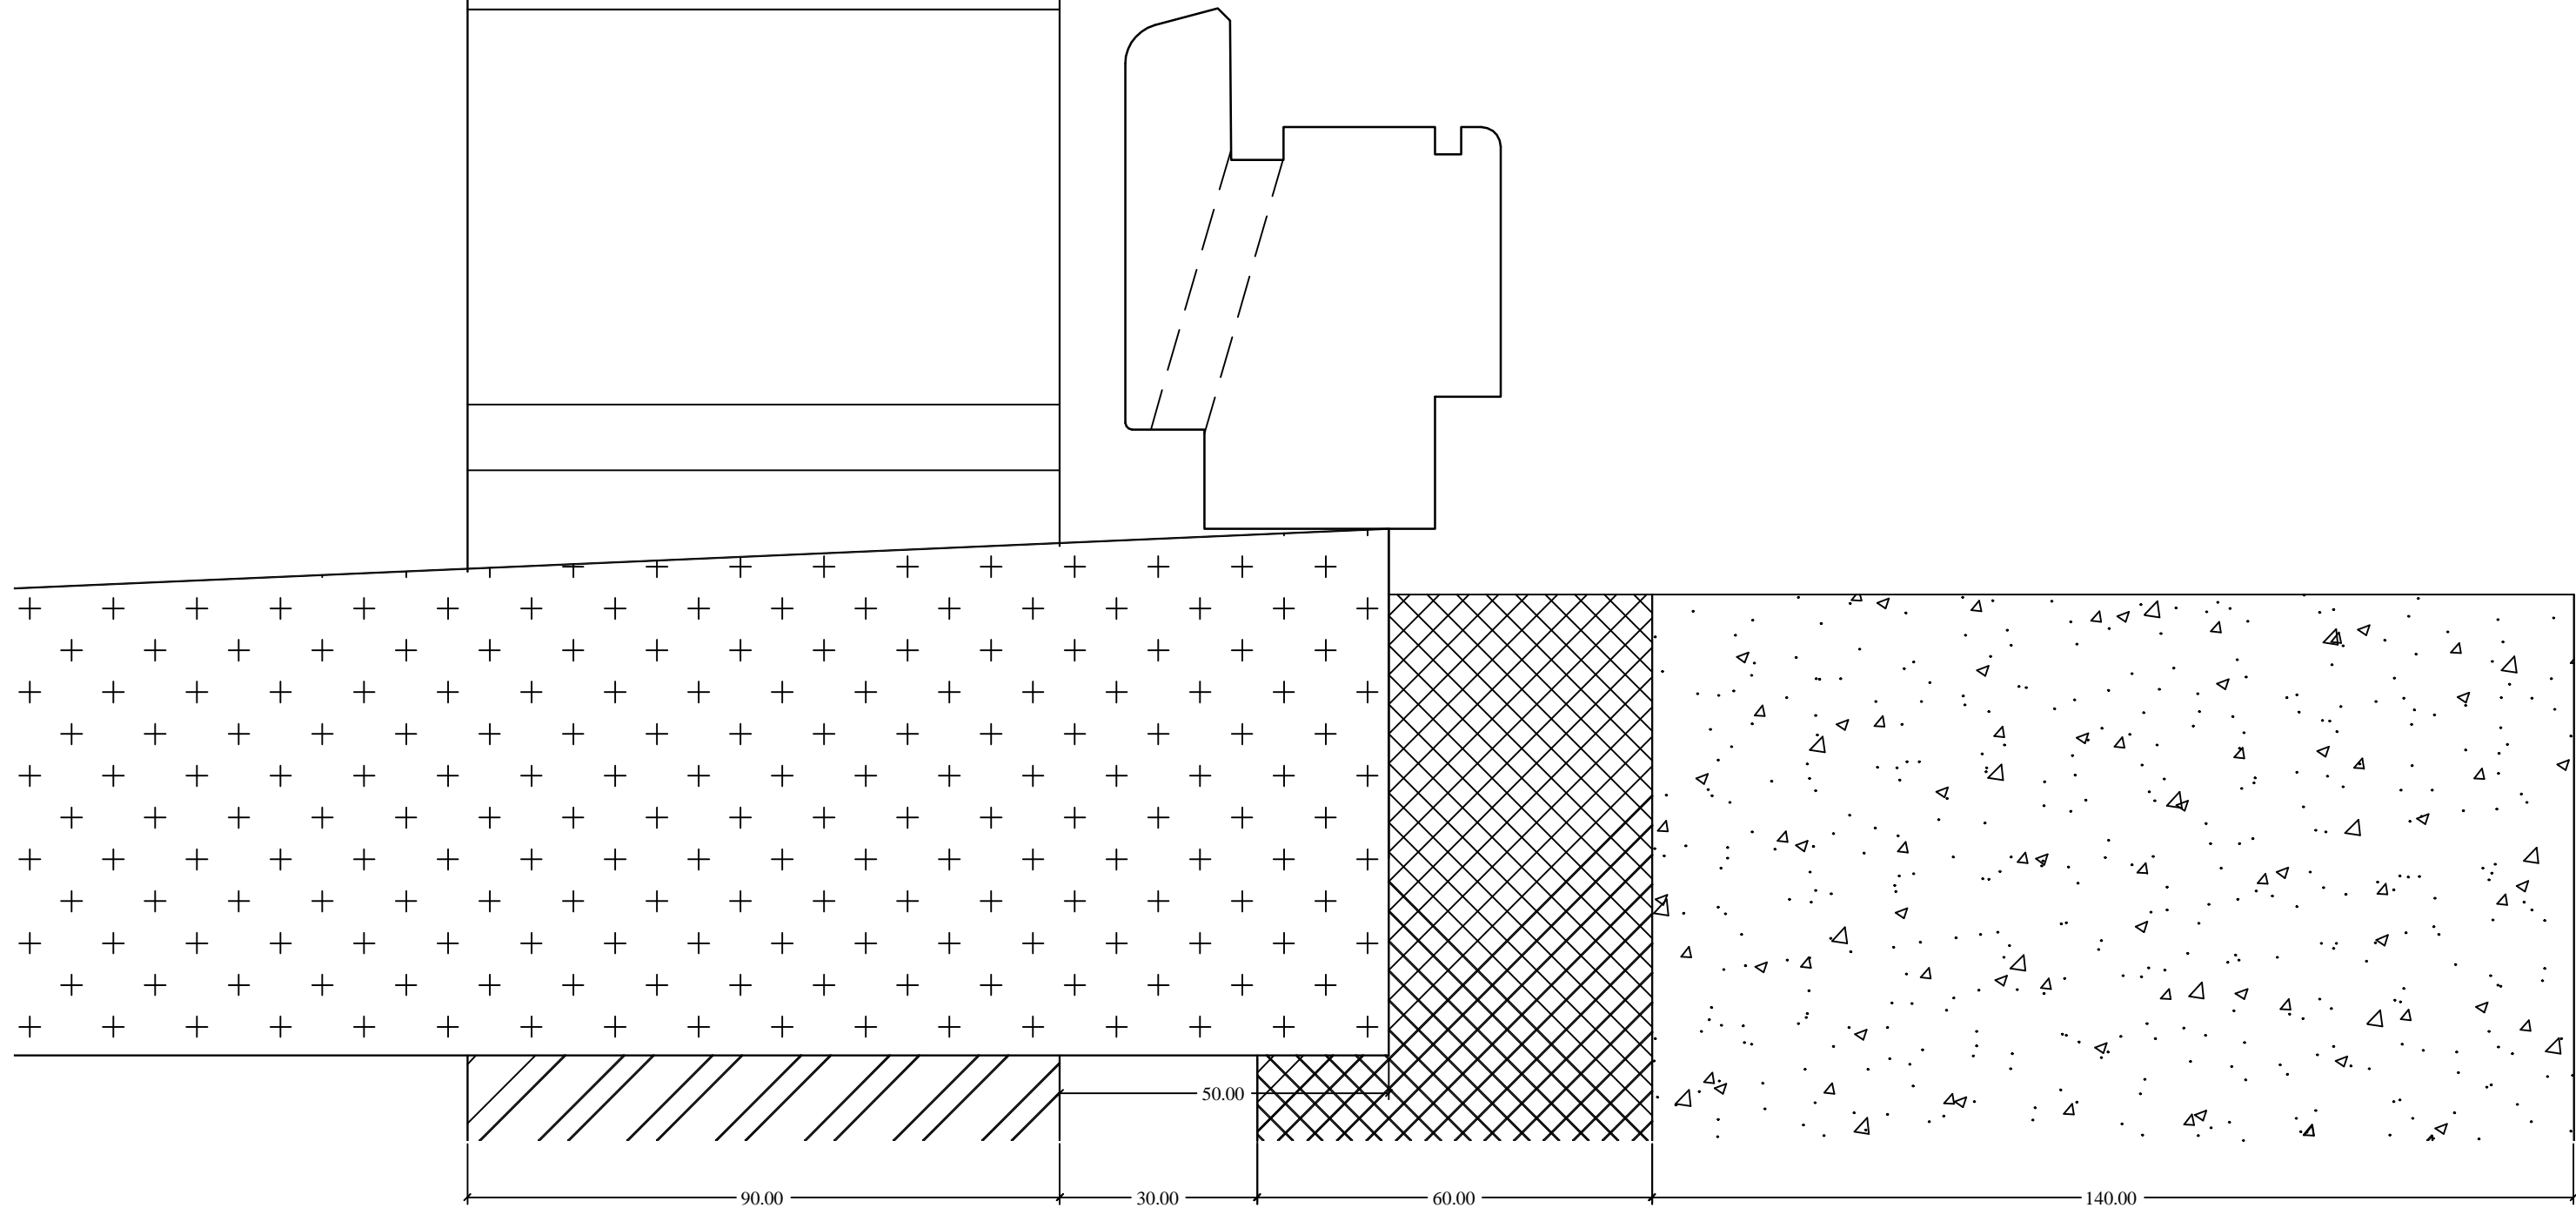



Werf: -	prod. #: -	
Klant: SEIGNEUR	Getekend: Deleersnyder Ruben	
Adres: -		
Materiaal: Hout	Profiel: 57	
Glassoort: -	referentie: dorpeldetail HOUT 57mm	
afdrukdatum: 22/04/2010	zicht: vert. doorsnede - dorpeldetail	
Vlieghe N.V. gunteweg 143 B 8500 KORTRIJK Tel: 056/26 43 60 FAX: 056/20 25 38 BTW-TVA 428946272		Projectie
		
Deze tekening is eigendom van raamfabriek Vlieghe en mag niet gekopieerd of gebruikt worden voor andere doeleinden eigen aan de firma zonder schriftelijke toelating van de verantwoordelijke		

schaal: 1/1 bestand: V1 - 22/04/2010

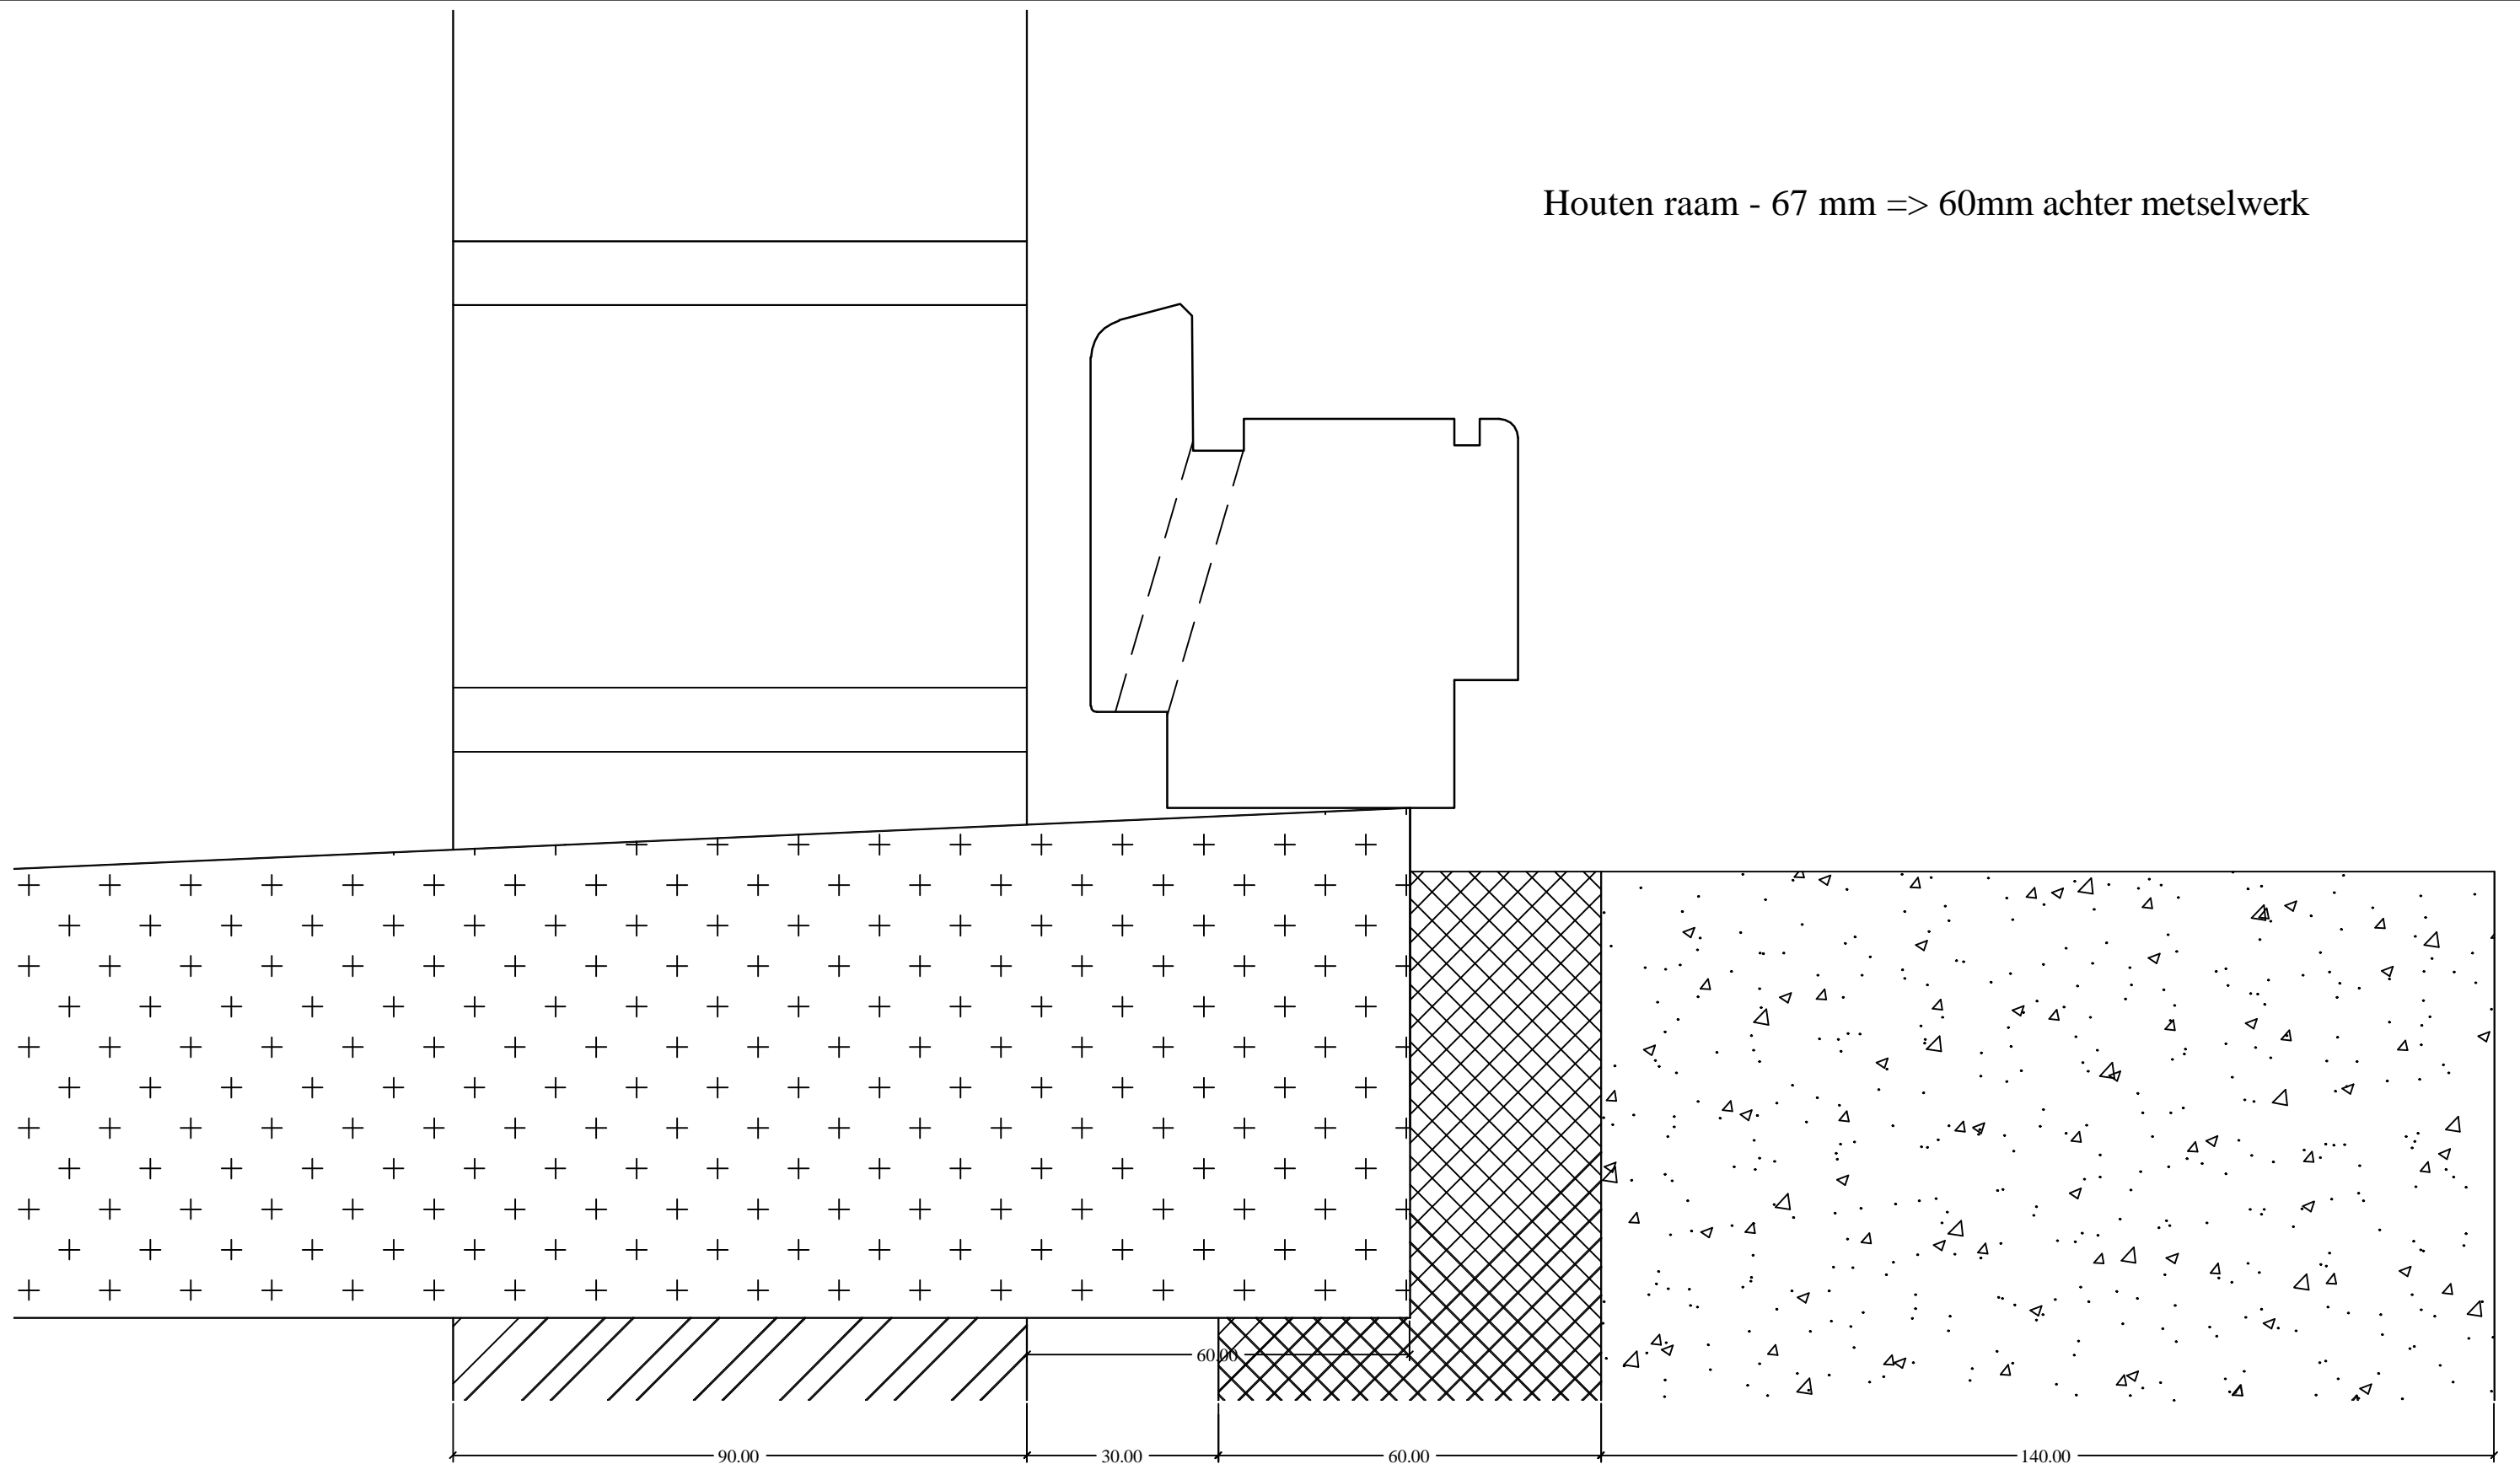
Houten raam - 67 mm => 60mm achter metselwerk


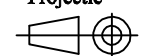


Werf: -	prod. #: -		
Klant: SEIGNEUR	Getekend: Deleersnyder Ruben		
Adres: -			
Materiaal: Hout	Profiel: 67		
Glassoort: -	referentie: dorpeldetail HOUT 67mm		
afdrukdatum: 22/04/2010	zicht: vert. doorsnede - dorpeldetail		
Vlieghe N.V. gunteweg 143 B 8500 KORTRIJK Tel: 056/26 43 60 FAX: 056/20 25 38 BTW-TVA 428946272		Projectie 	schaal: 1/1
			bestand: V1 - 22/04/2010

Deze tekening is eigendom van raamfabriek Vlieghe en mag niet gekopieerd of gebruikt worden voor andere doeleinden eigen aan de firma zonder schriftelijke toelating van de verantwoordelijke


Houten raam - 57 mm + rolluik => 60mm achter metselwerk

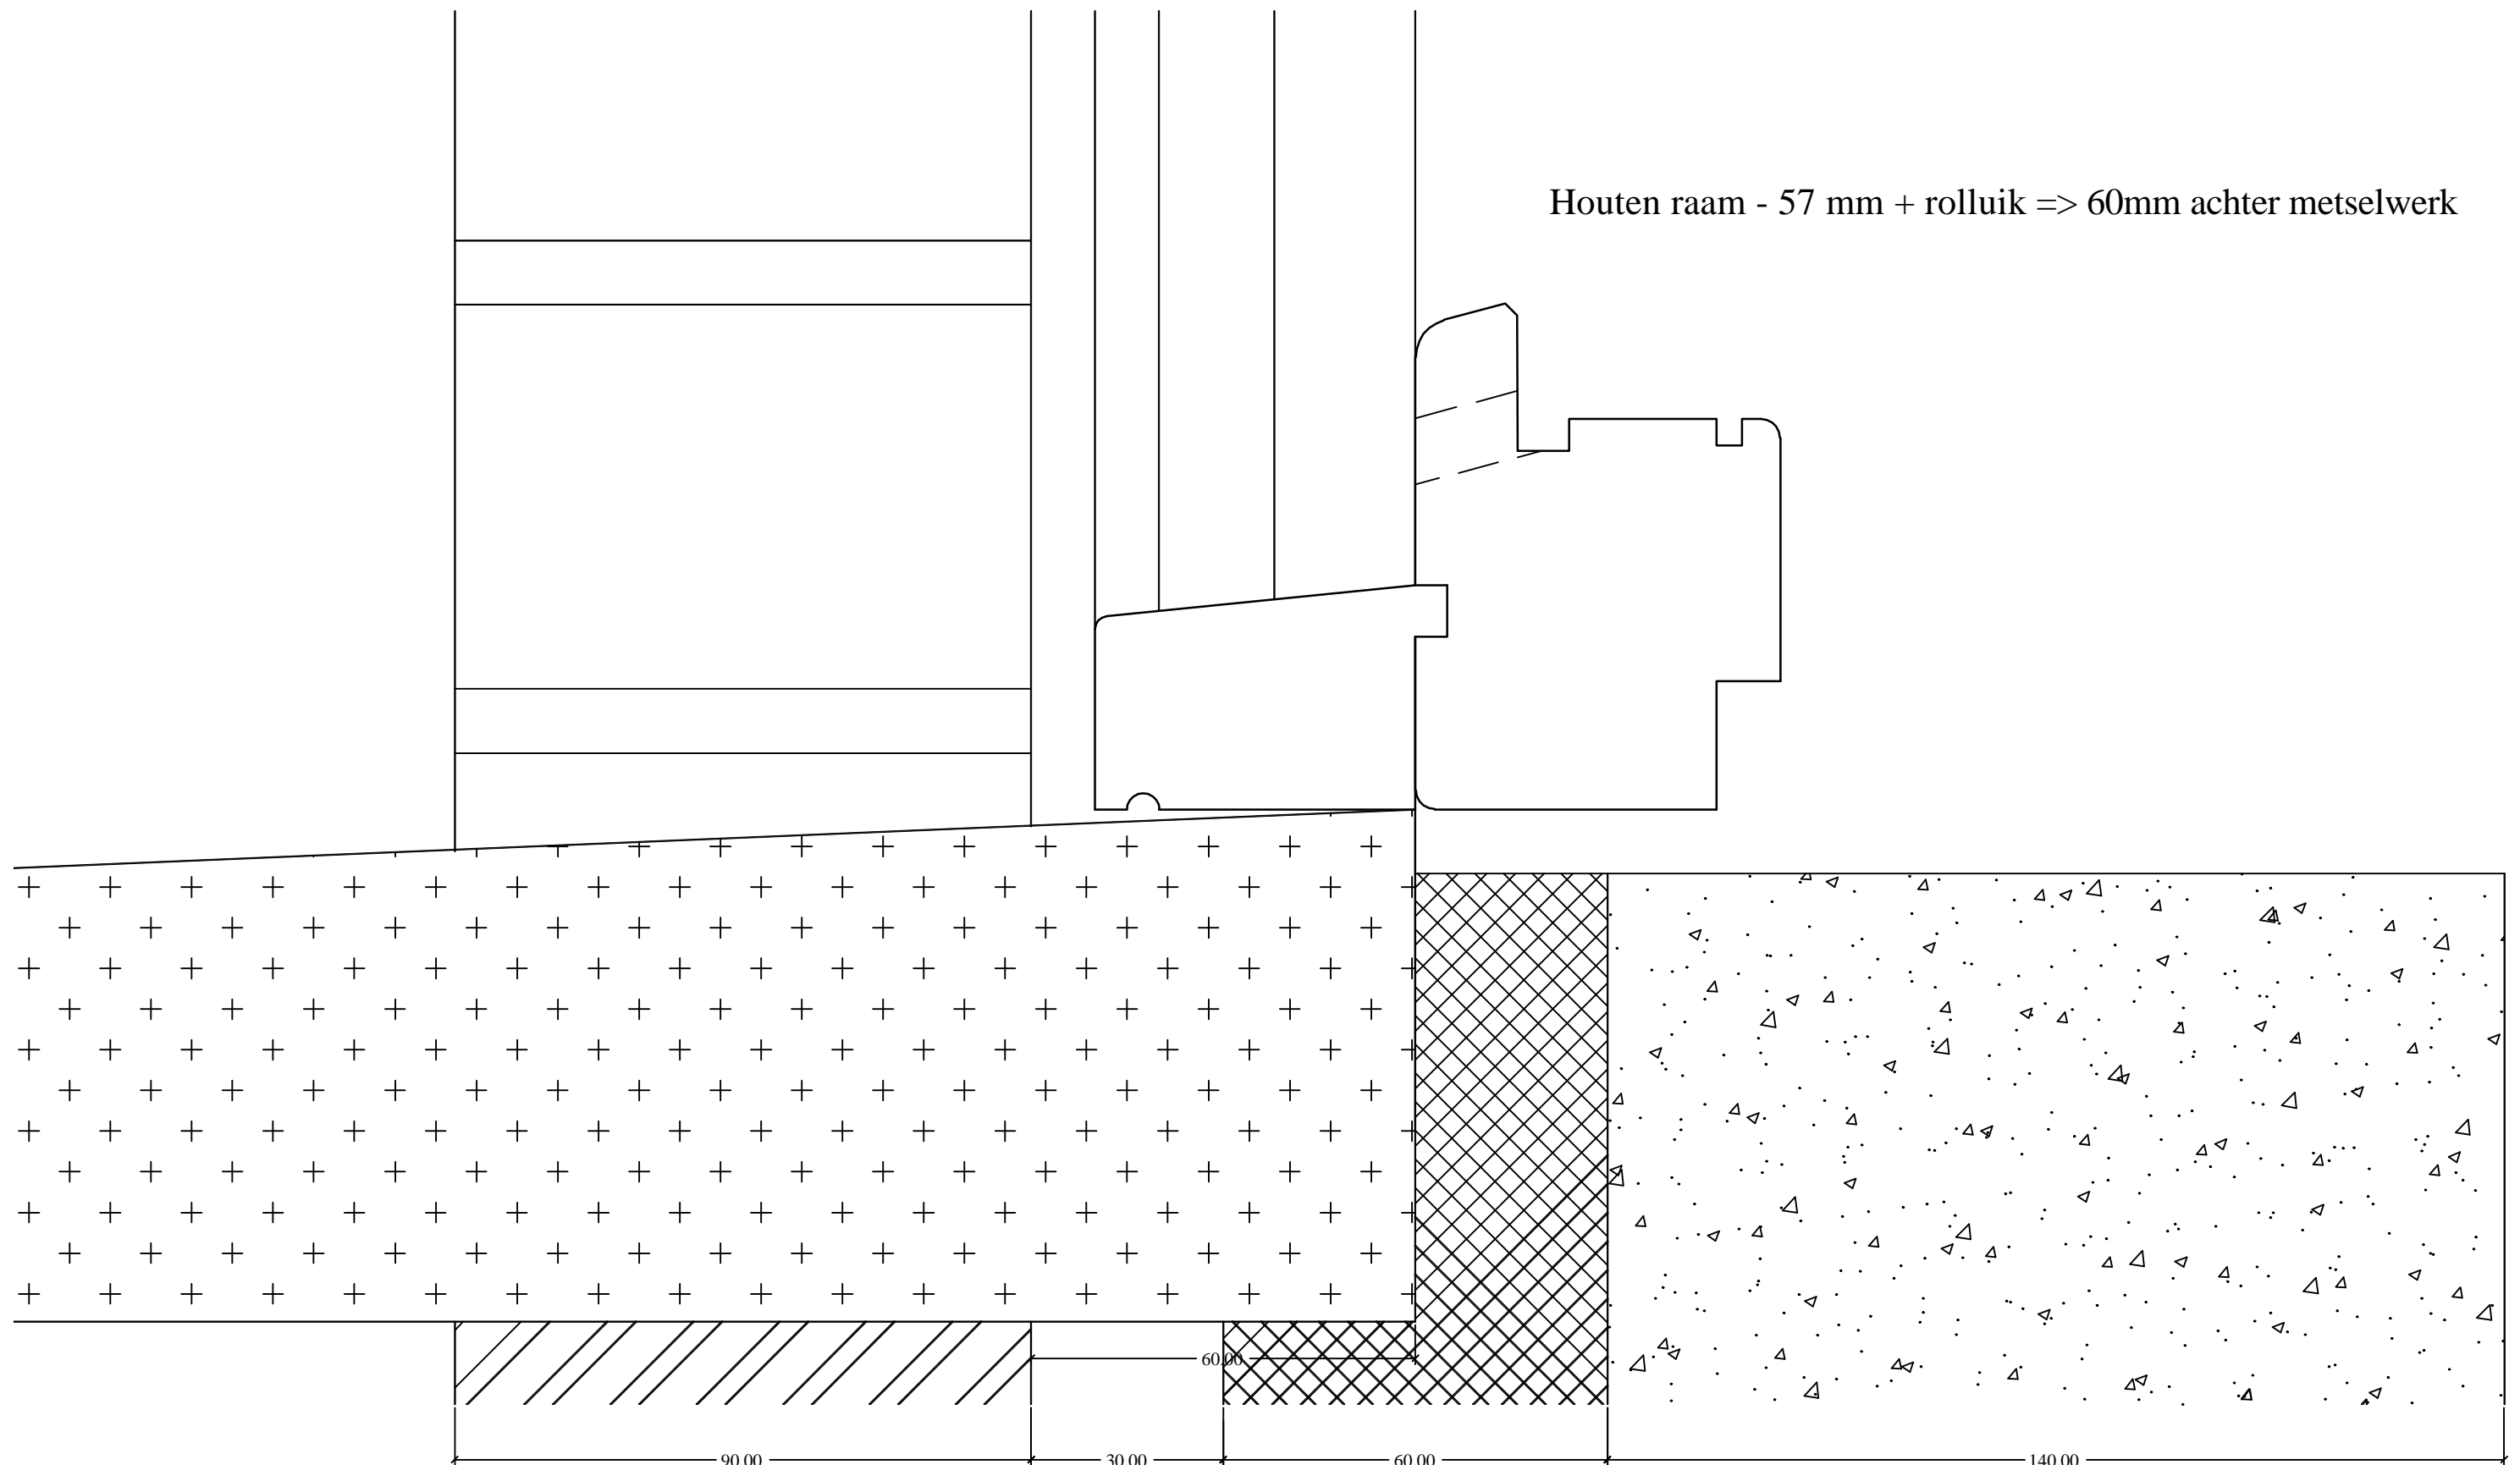



Werf: -	prod. #: -		
Klant: SEIGNEUR	Getekend: Deleersnyder Ruben		
Adres: -			
Materiaal: Hout	Profiel: 57		
Glassoort: -	referentie: dorpeldetail HOUT 57mm + rolluik		
afdrukdatum: 22/04/2010	zicht: vert. doorsnede - dorpeldetail		
Vlieghe N.V. gunttestraatweg 143 B 8500 KORTRIJK Tel: 056/26 43 60 FAX: 056/20 25 38 BTW-TVA 428946272		Projectie 	schaal: 1/1
			bestand: V1 - 22/04/2010


Deze tekening is eigendom van raamfabriek Vlieghe en mag niet gekopieerd of gebruikt worden voor andere doeleinden eigen aan de firma zonder schriftelijke toelating van de verantwoordelijke

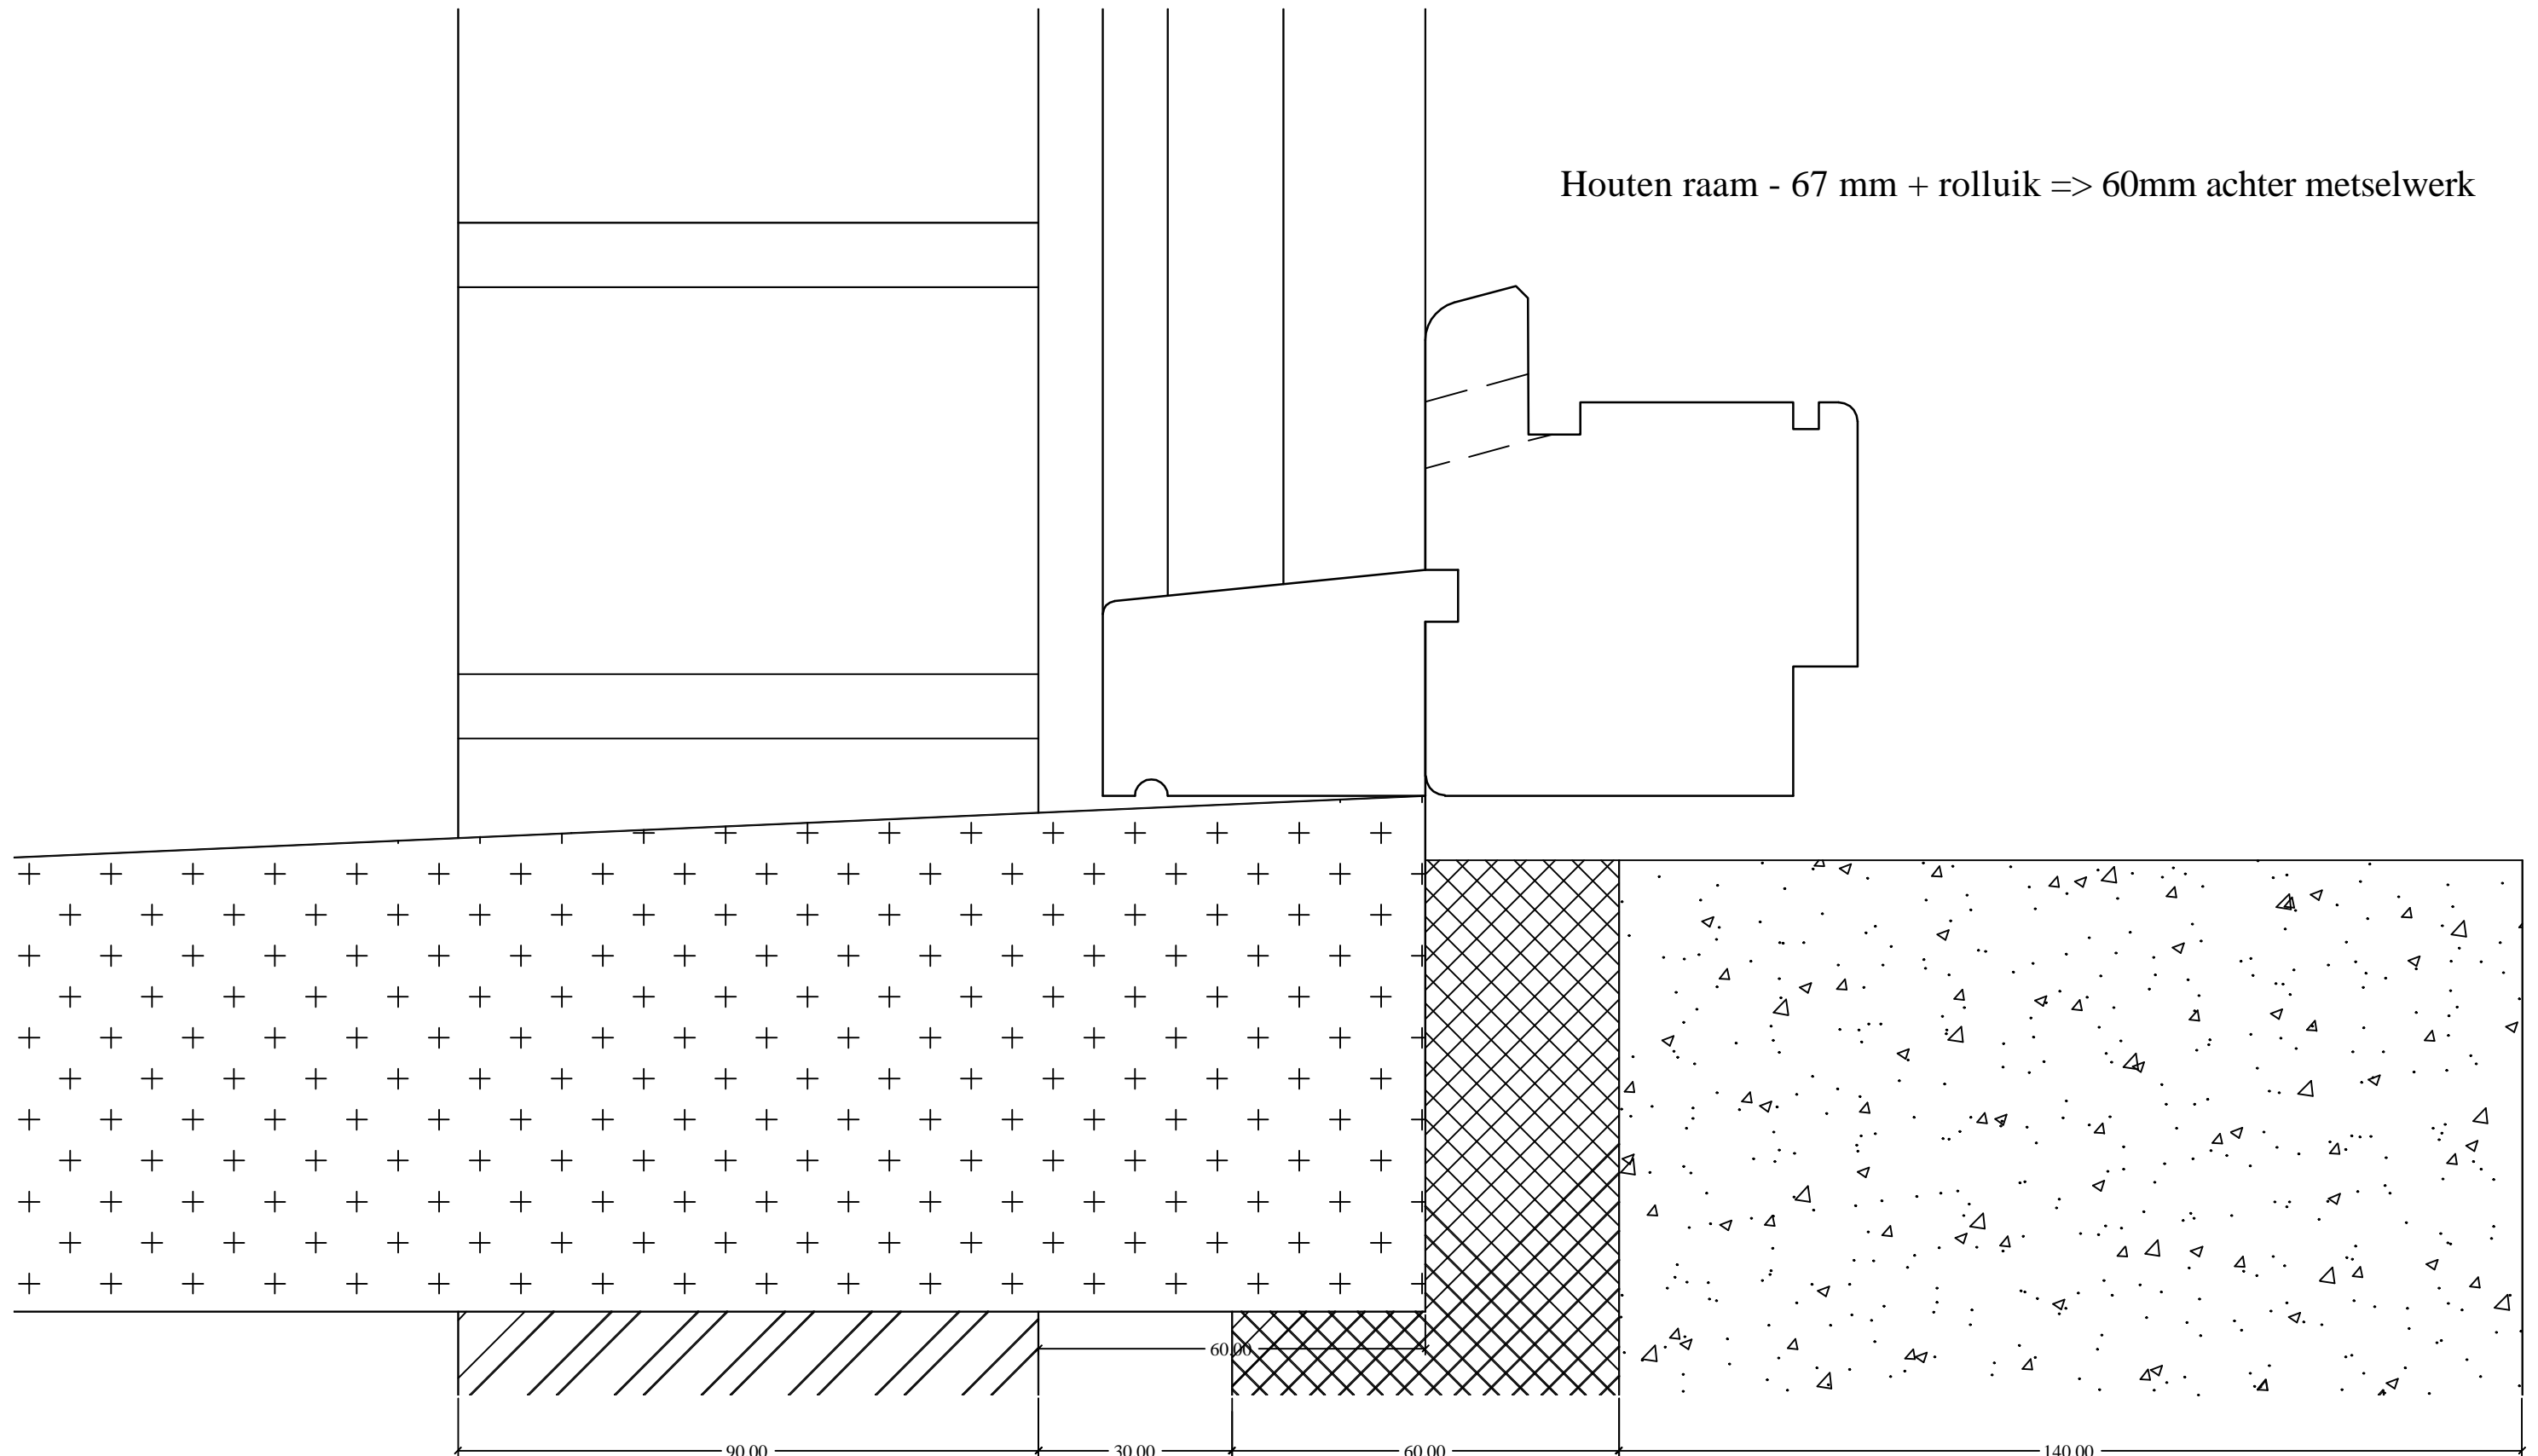Houten raam - 67 mm + rolluik => 60mm achter metselwerk


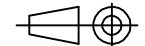


Werf: -	prod. #: -		
Klant: SEIGNEUR	Getekend: Deleersnyder Ruben		
Adres: -			
Materiaal: Hout	Profiel: 67		
Glassoort: -	referentie: dorpeldetail HOUT 67mm + rolluik		
afdrukdatum: 22/04/2010	zicht: vert. doorsnede - dorpeldetail		
Vlieghe N.V. gunttestraatweg 143 B 8500 KORTRIJK Tel: 056/26 43 60 FAX: 056/20 25 38 BTW-TVA 428946272		Projectie 	schaal: 1/1
			bestand: V1 - 22/04/2010


Deze tekening is eigendom van raamfabriek Vlieghe en mag niet gekopieerd of gebruikt worden voor andere doeleinden eigen aan de firma zonder schriftelijke toelating van de verantwoordelijke

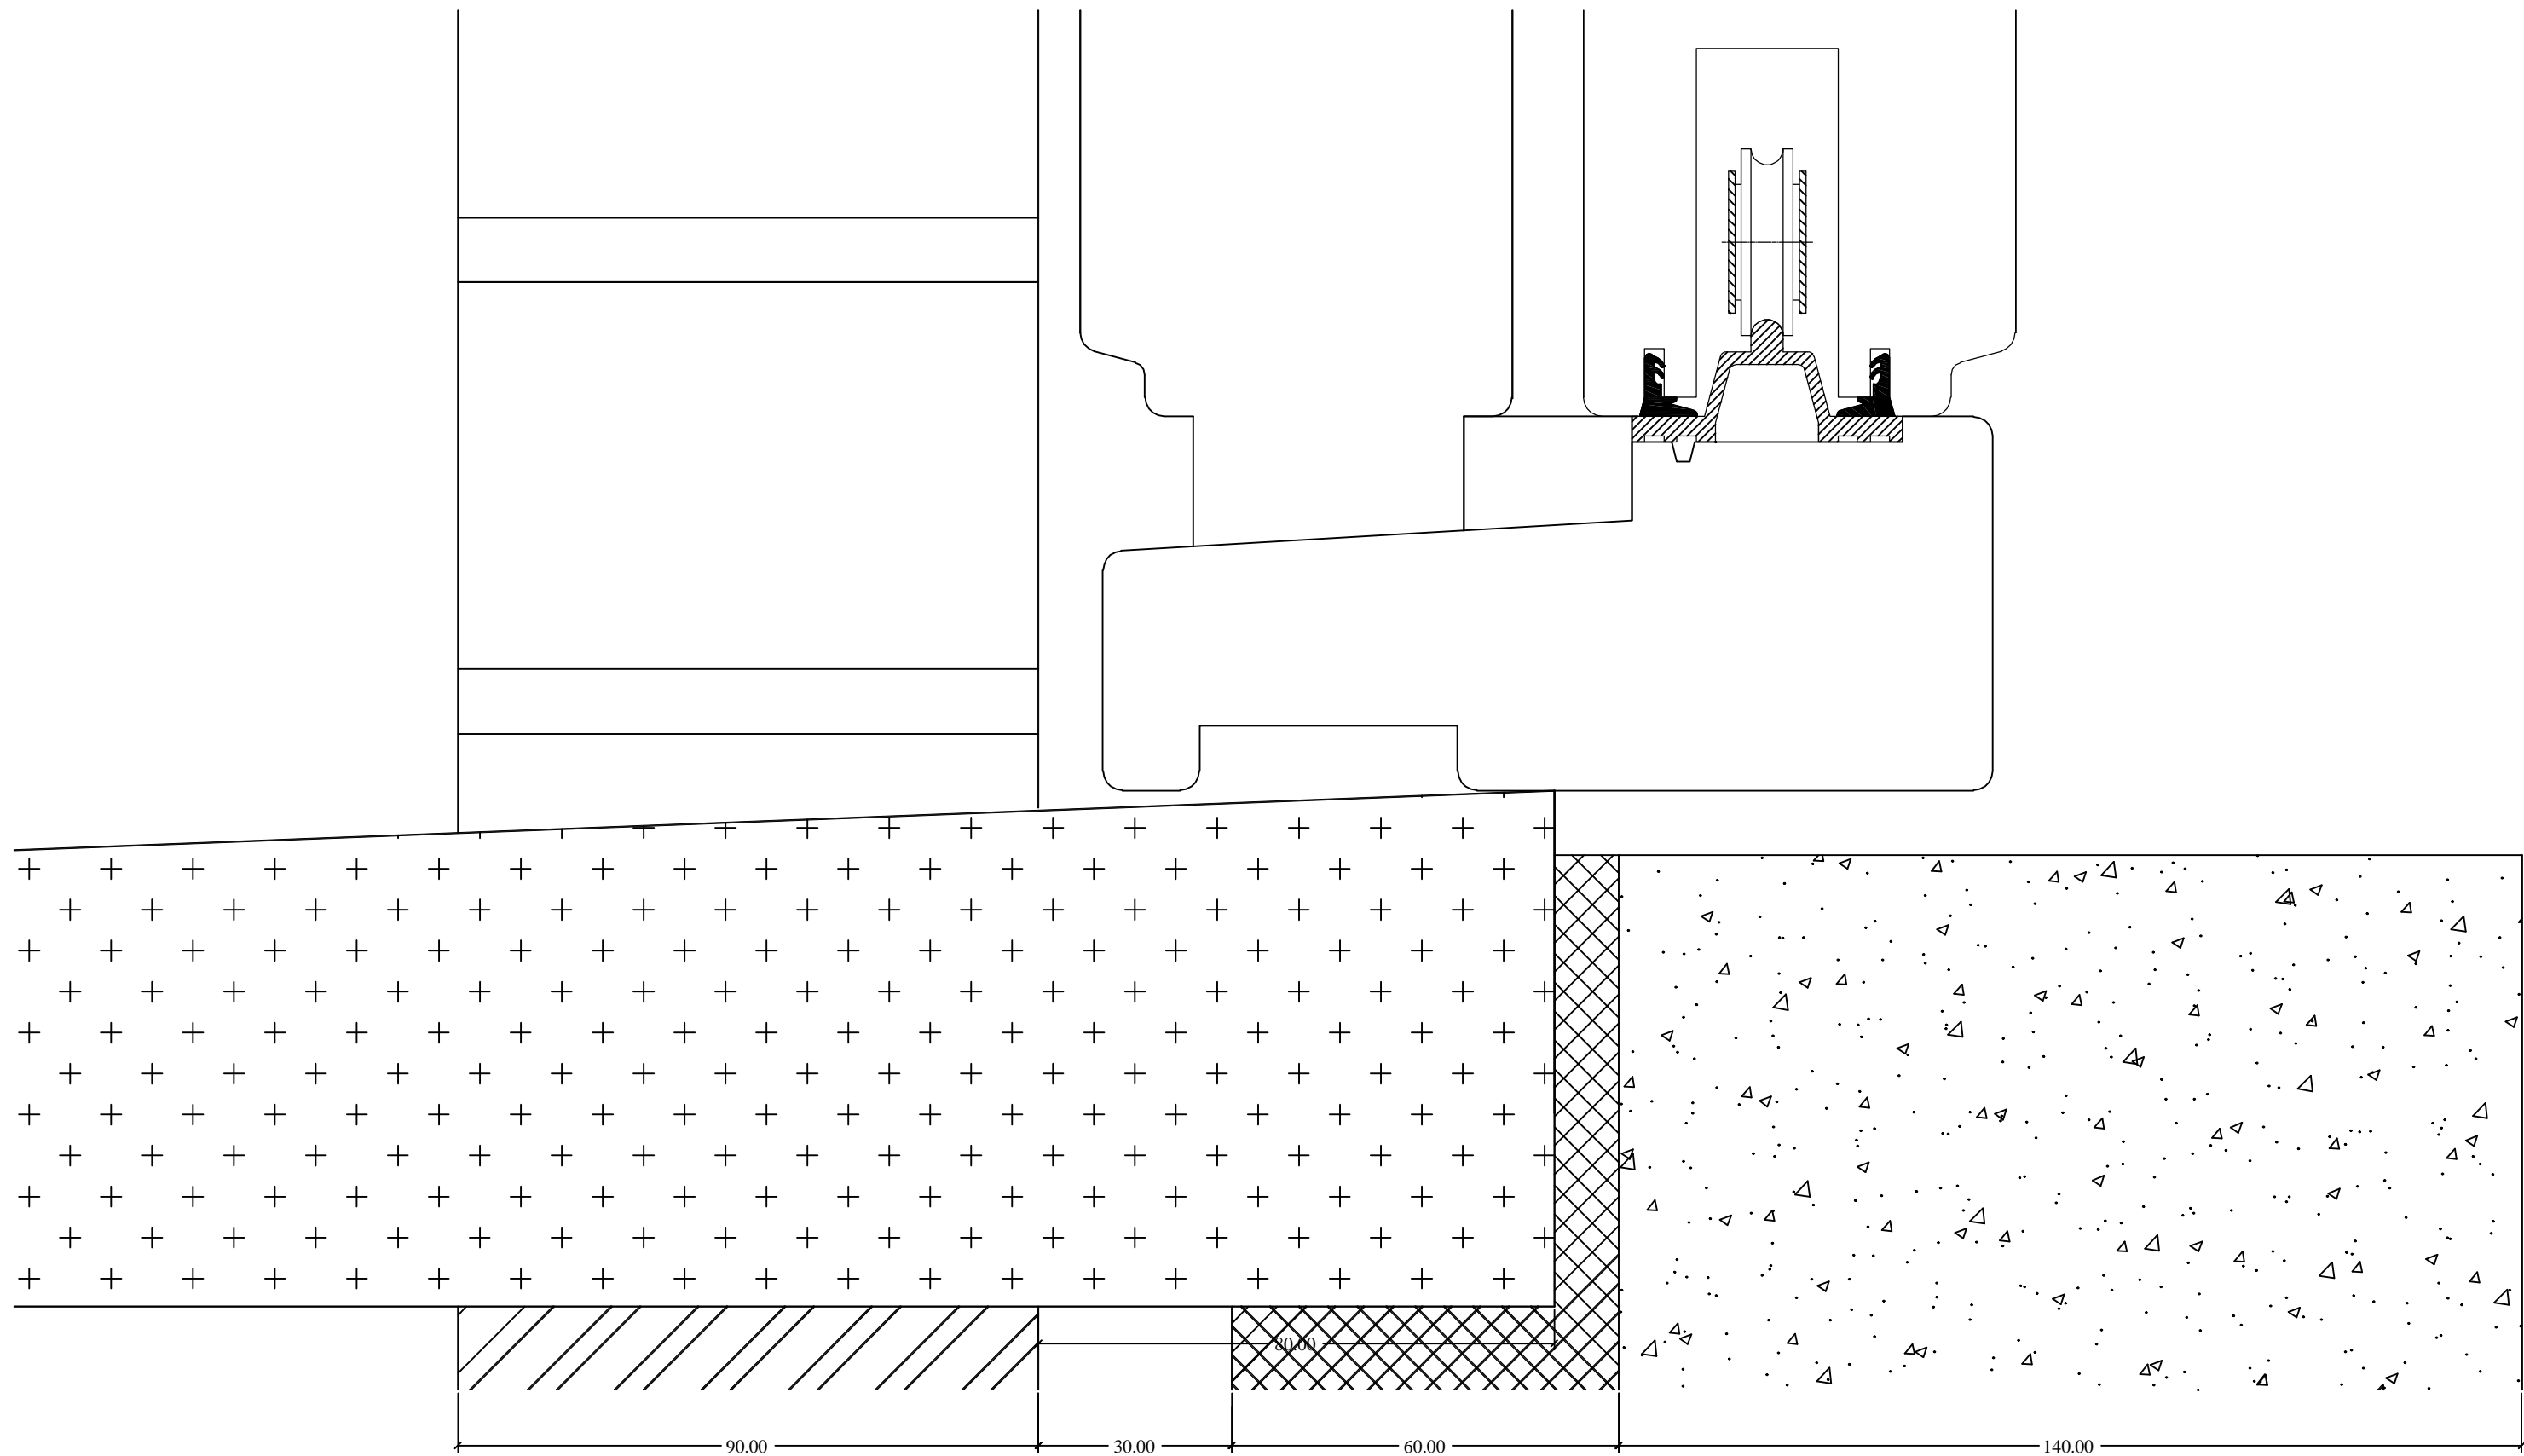


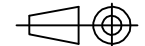
Houten schuifraam => 80mm achter metselwerk

Werf: -	prod. #: -	
Klant: SEIGNEUR	Getekend: Deleersnyder Ruben	
Adres: -		
Materiaal: Hout	Profiel: 67	
Glassoort: -	referentie: dorpeldetail HOUT schuifraam	
afdrukdatum: 22/04/2010	zicht: vert. doorsnede - dorpeldetail	
Vlieghe N.V. gunttestraatweg 143 B 8500 KORTRIJK Tel: 056/26 43 60 FAX: 056/20 25 38 BTW-TVA 428946272		Projectie
		
Deze tekening is eigendom van raamfabriek Vlieghe en mag niet gekopieerd of gebruikt worden voor andere doeleinden eigen aan de firma zonder schriftelijke toelating van de verantwoordelijke		

schaal: 1/1
bestand: V1 - 22/04/2010

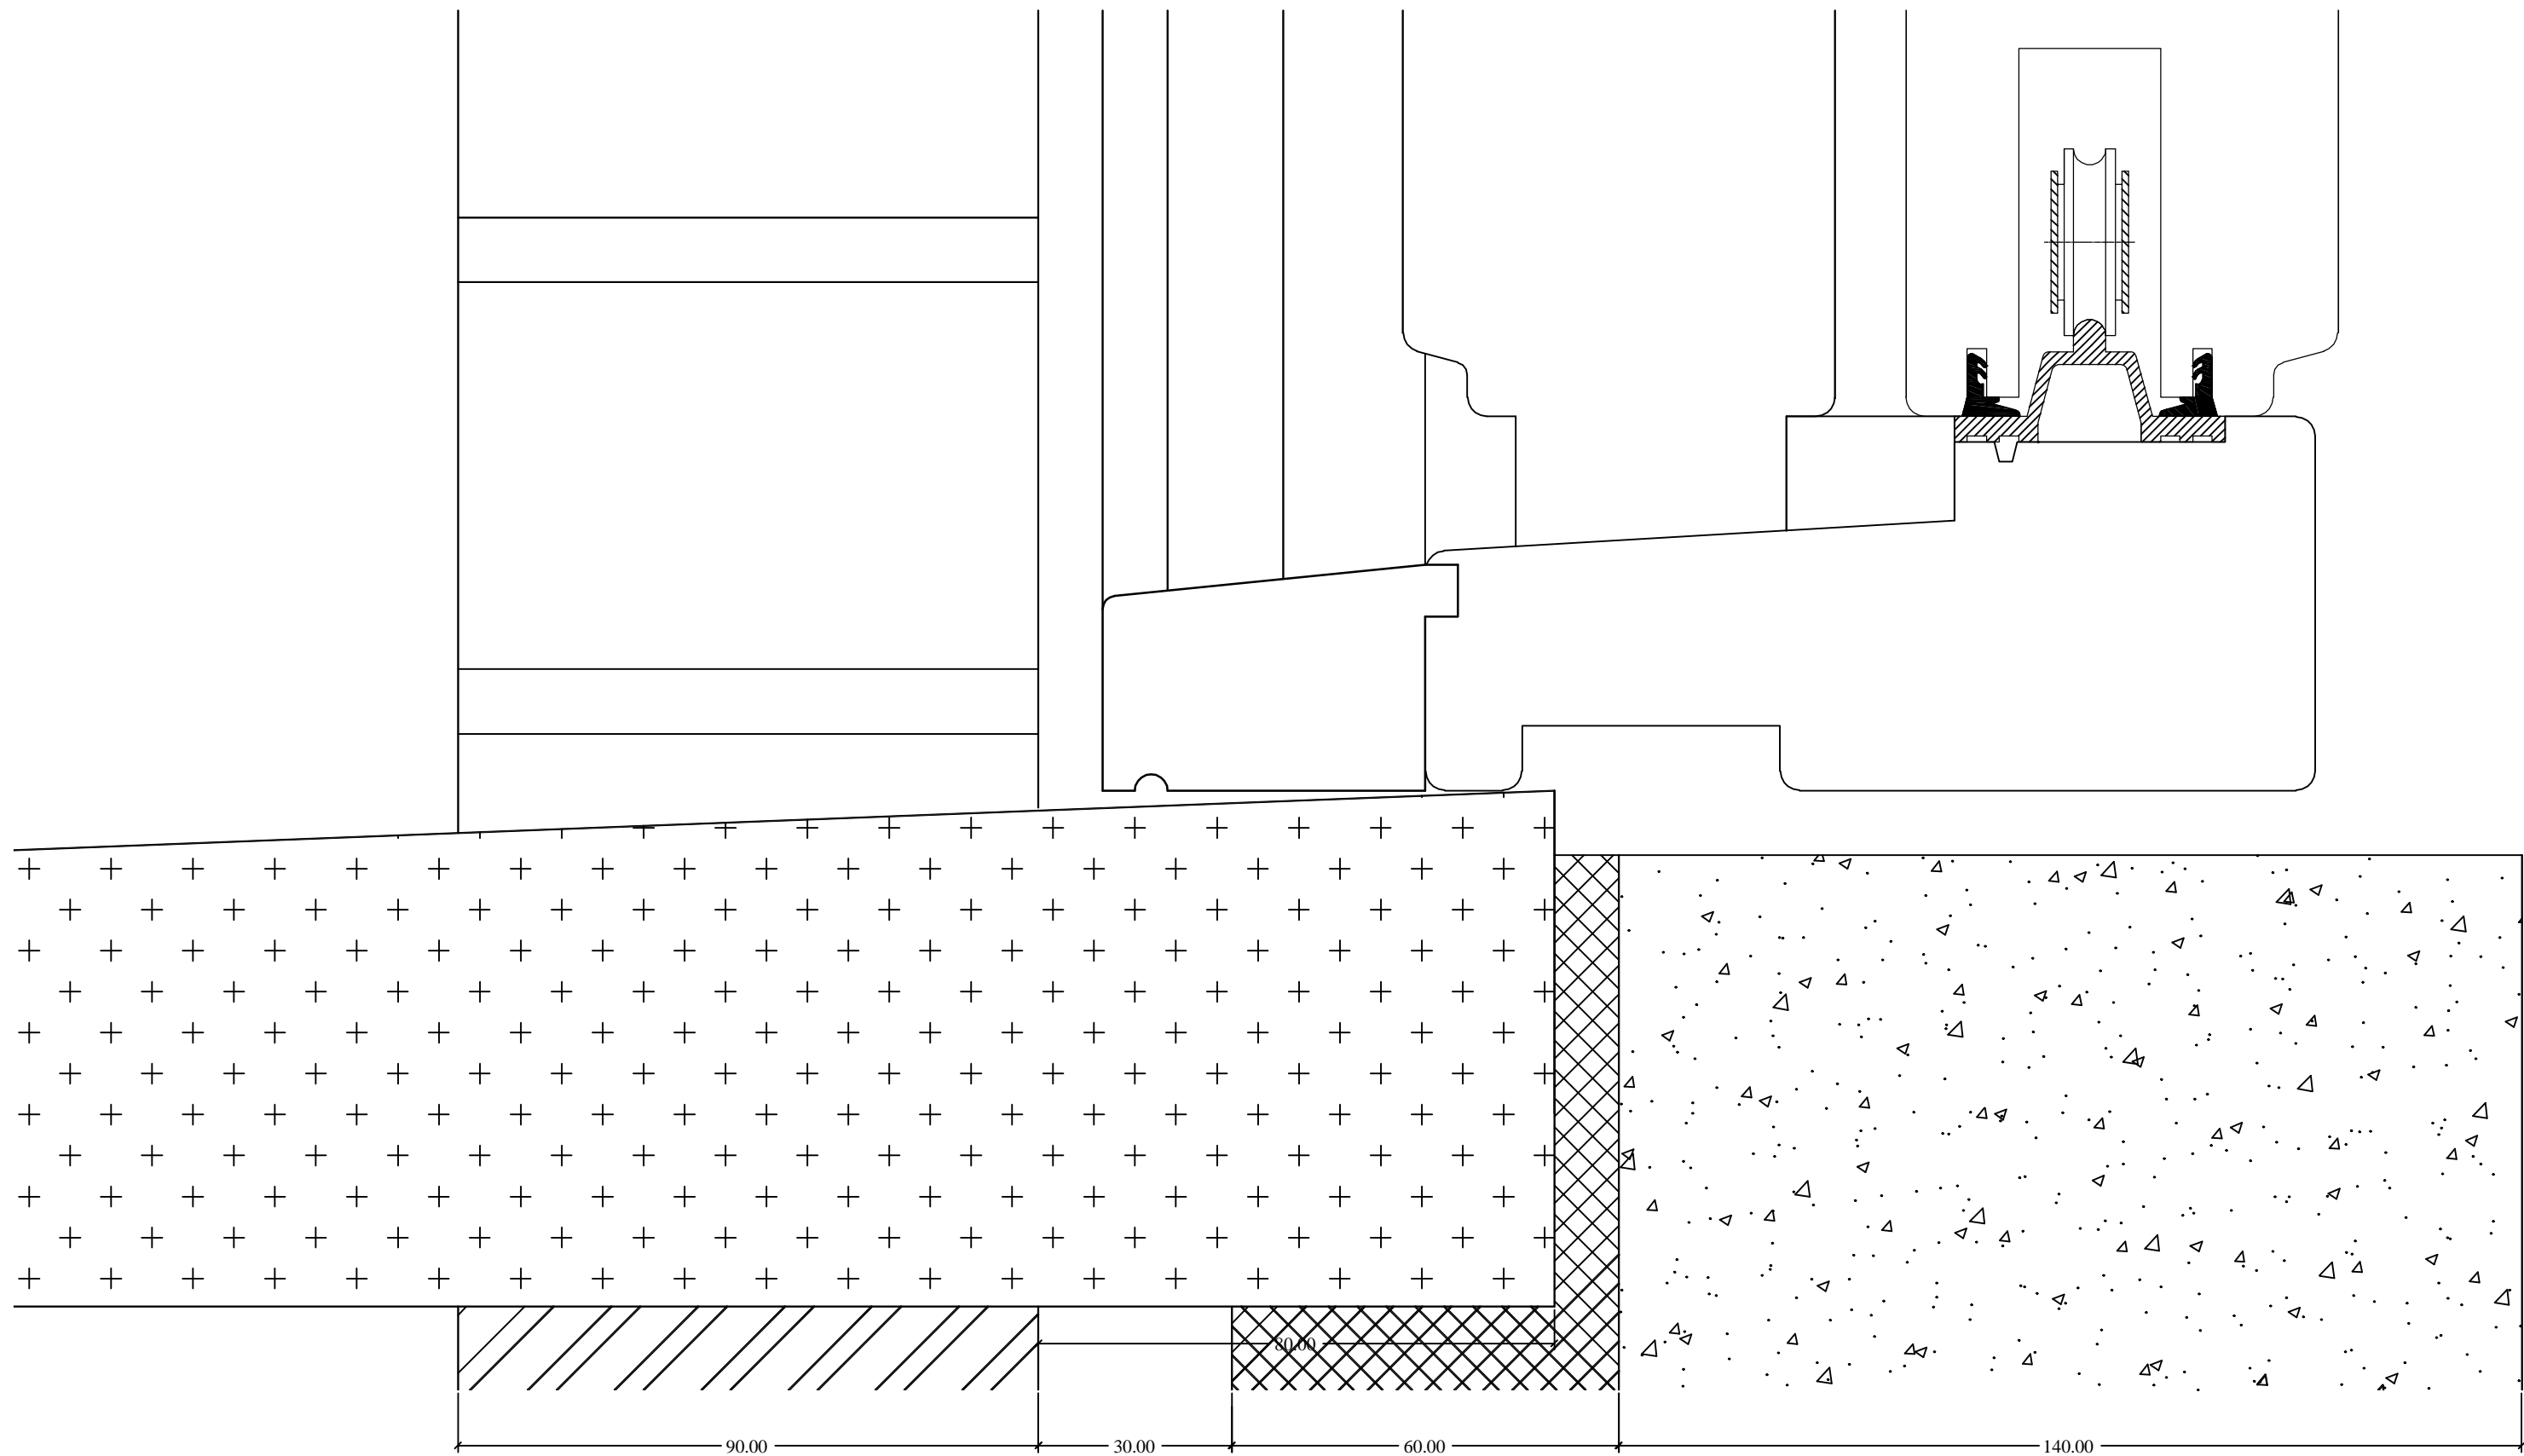


Houten schuifraam + rolluik => 80mm achter metselwerk


Werf: -	prod. #: -
Klant: SEIGNEUR	Getekend: Deleersnyder Ruben
Adres: -	
Materiaal: Hout	Profiel: 67
Glassoort: -	referentie: dorpeldetail HOUT schuifraam + rolluik
afdrukdatum: 22/04/2010	zicht: vert. doorsnede - dorpeldetail
Vlieghe N.V. gunttestraatweg 143 B 8500 KORTRIJK Tel: 056/26 43 60 FAX: 056/20 25 38 BTW-TVA 428946272	
	Projectie 
	schaal: 1/1 bestand: V1 - 22/04/2010

Deze tekening is eigendom van raamfabriek Vlieghe en mag niet gekopieerd of gebruikt worden voor andere doeleinden eigen aan de firma zonder schriftelijke toelating van de verantwoordelijke


PVC raam => 60mm achter metselwerk

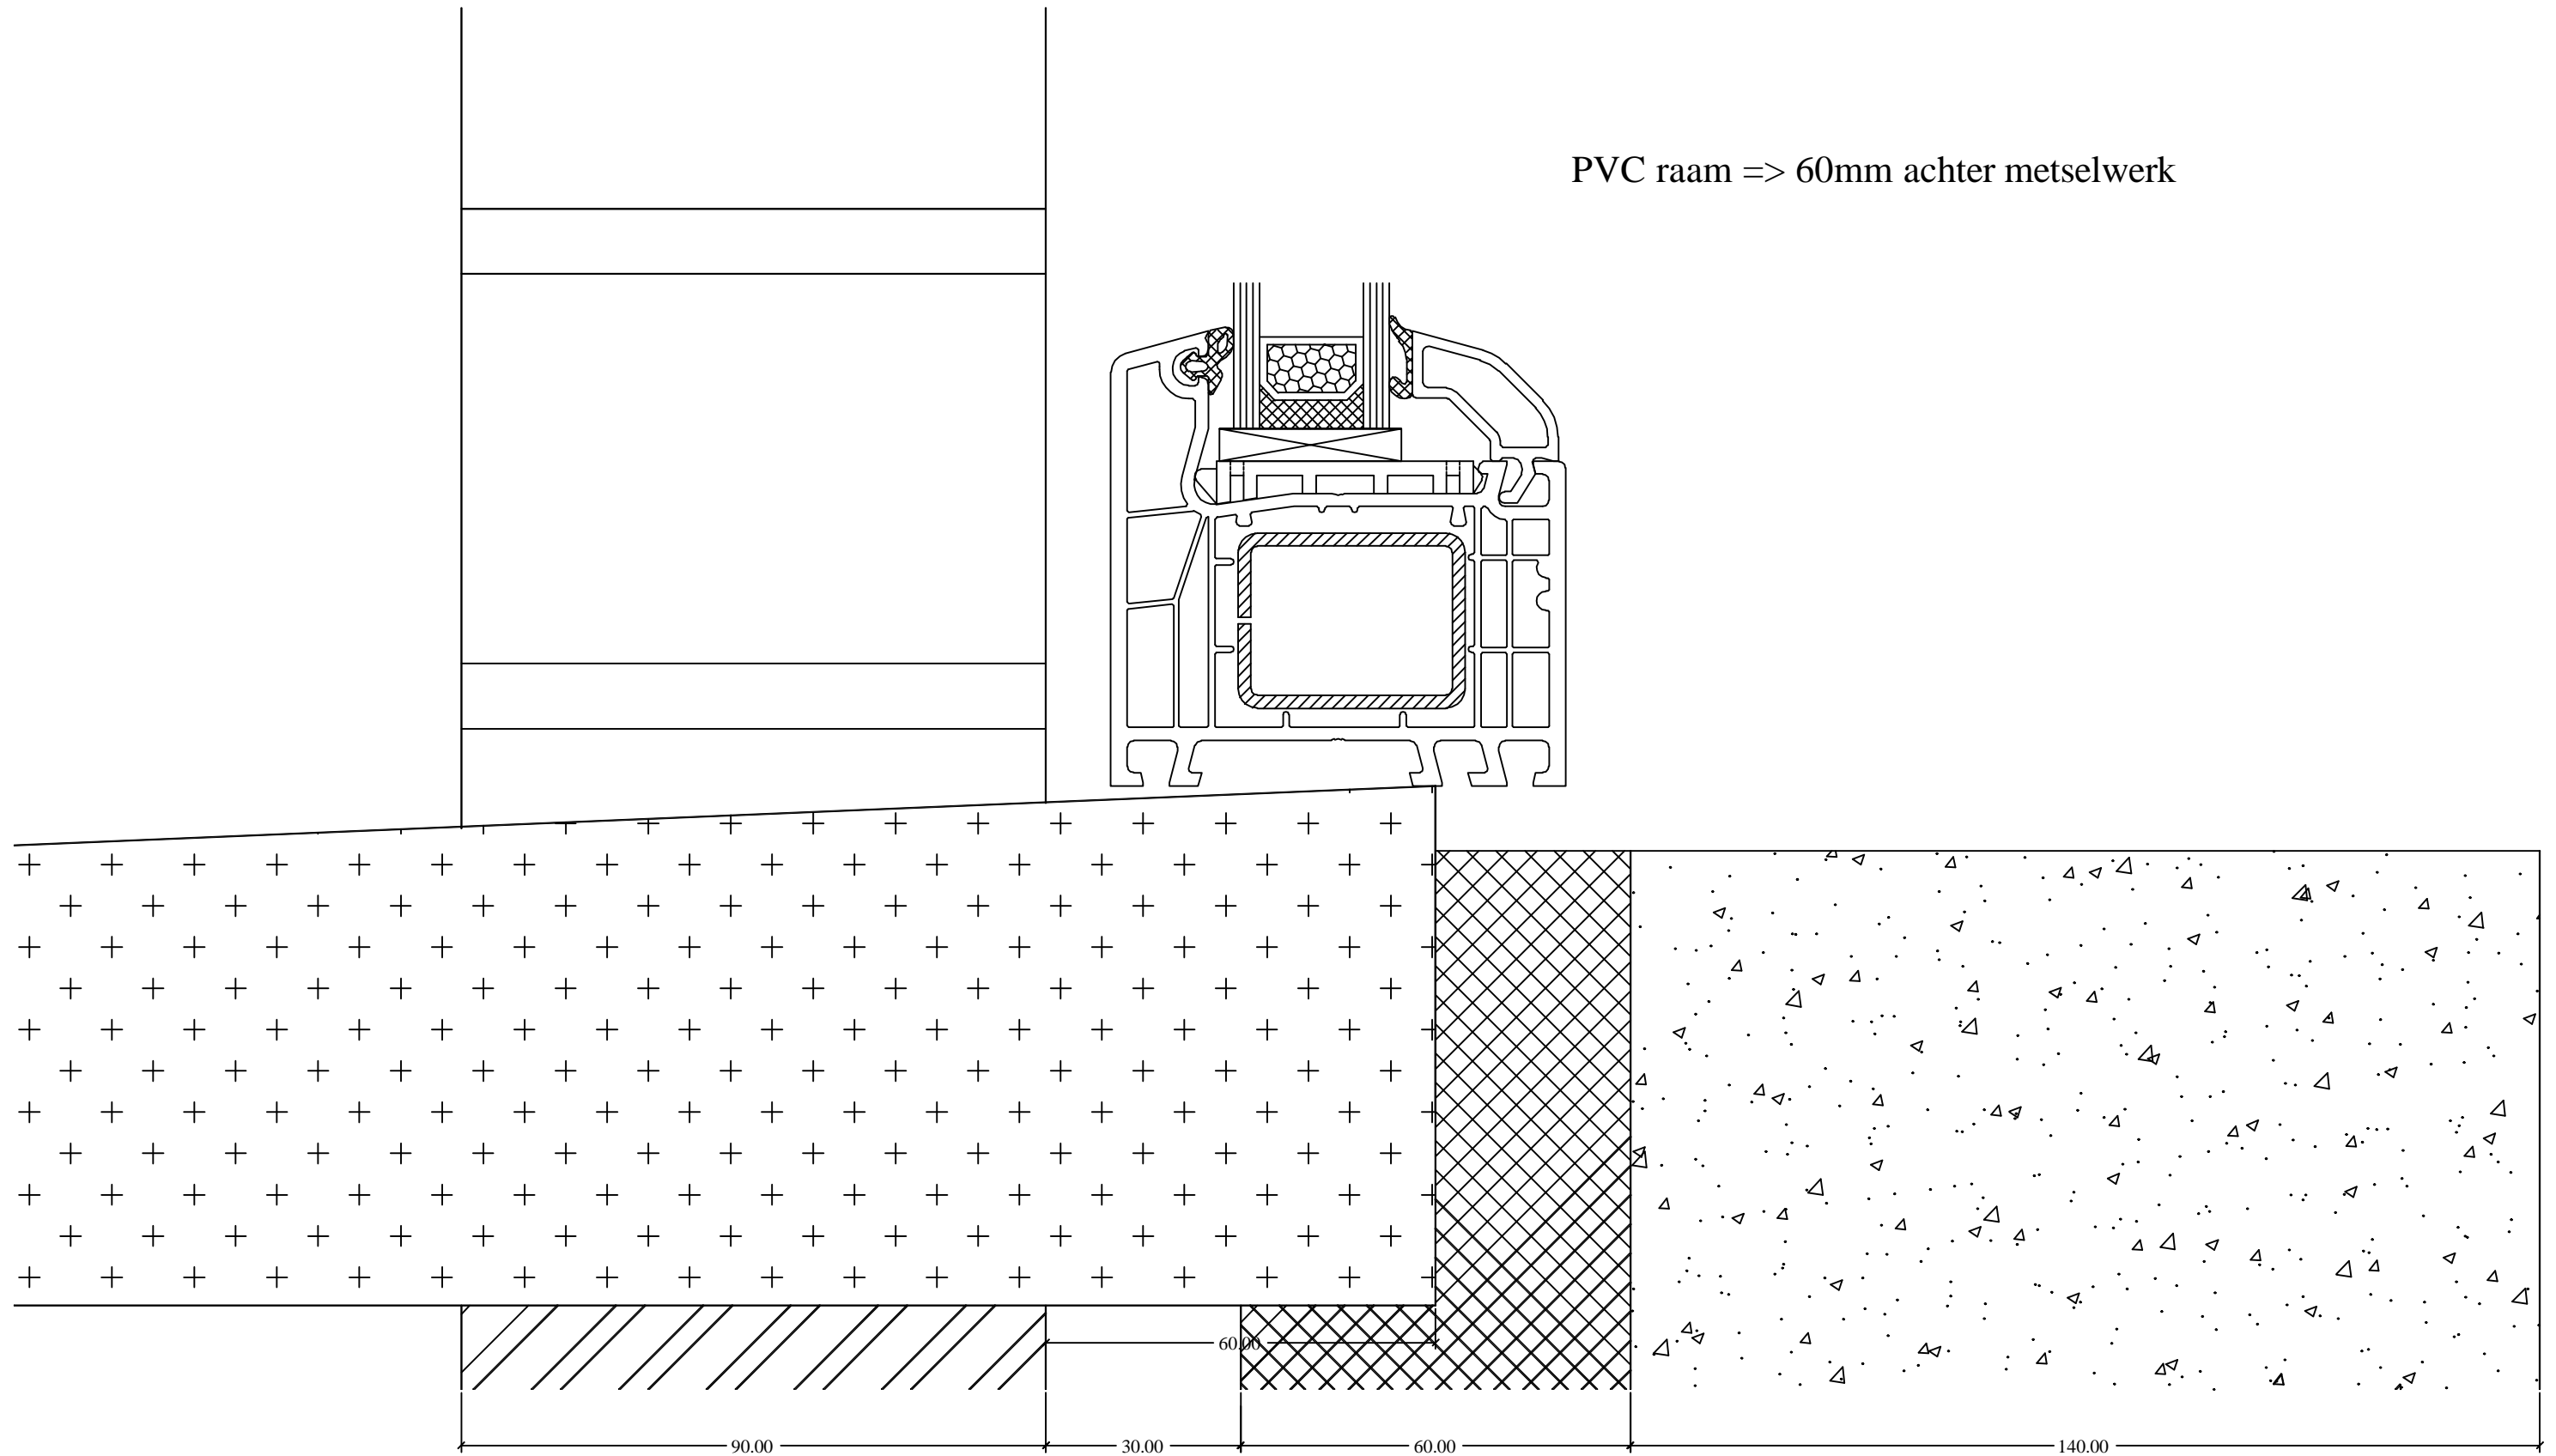
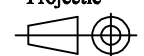


Werf: -	prod. #: -	
Klant: SEIGNEUR	Getekend: Deleersnyder Ruben	
Adres: -		
Materiaal: PVC	Profiel: 67140X07	
Glassoort: -	referentie: dorpeldetail PVC	
afdrukdatum: 22/04/2010	zicht: vert. doorsnede - dorpeldetail	
Vlieghe N.V. gonttestraatweg 143 B 8500 KORTRIJK Tel: 056/26 43 60 FAX: 056/20 25 38 BTW-TVA 428946272		Projectie
Deze tekening is eigendom van raamfabriek Vlieghe en mag niet gekopieerd of gebruikt worden voor andere doeleinden eigen aan de firma zonder schriftelijke toelating van de verantwoordelijke		

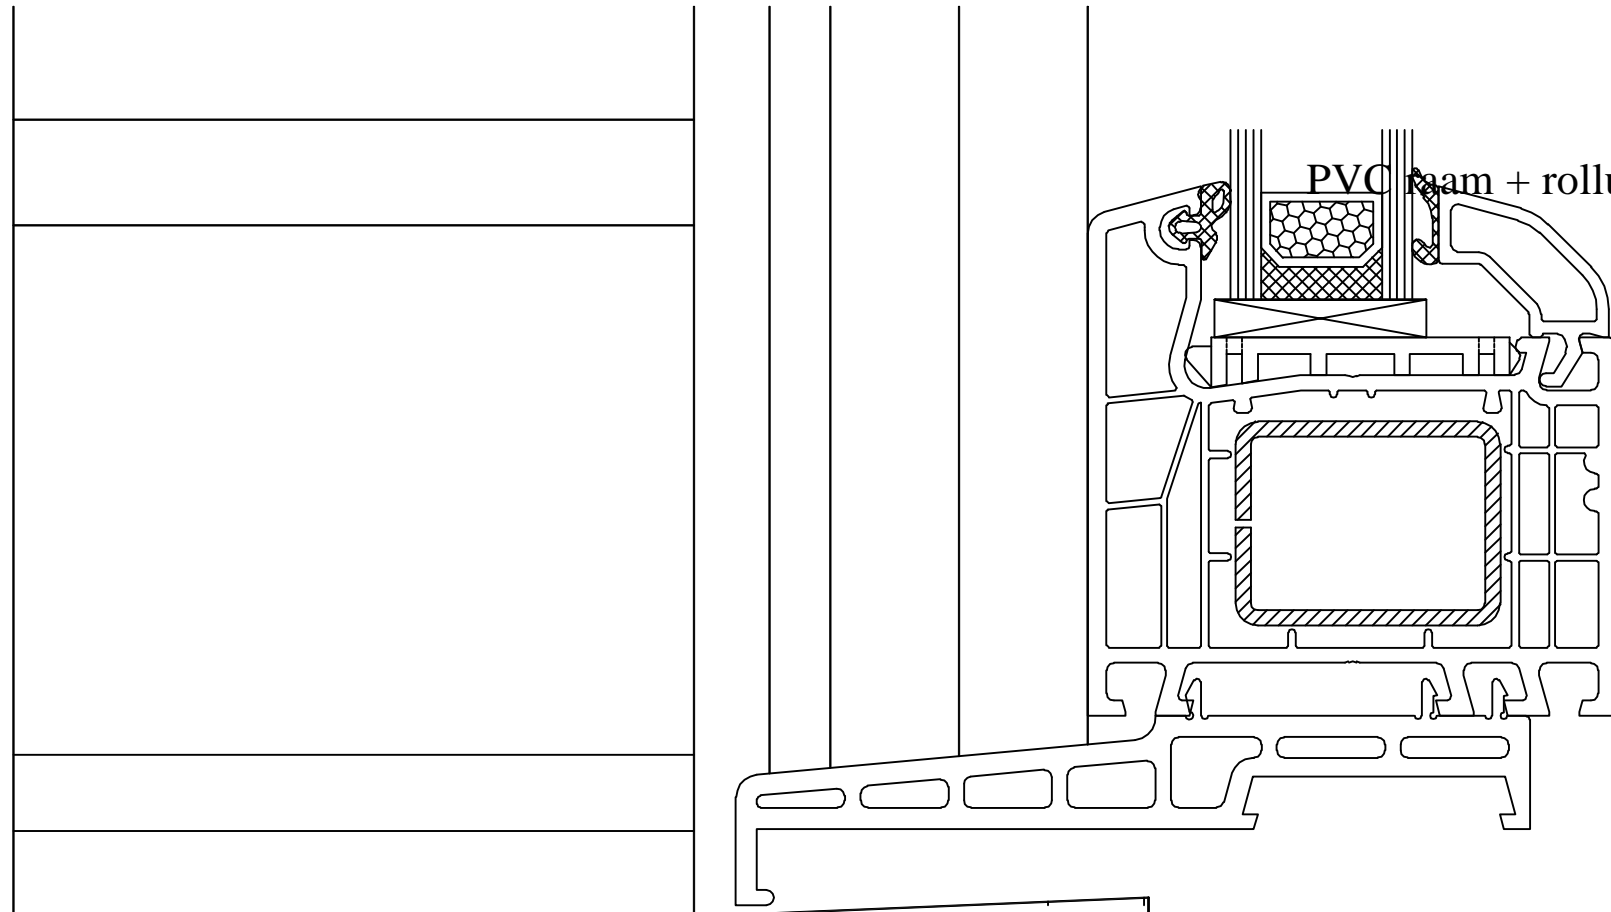


PVC raam + rolluik => 60mm achter metselwerk

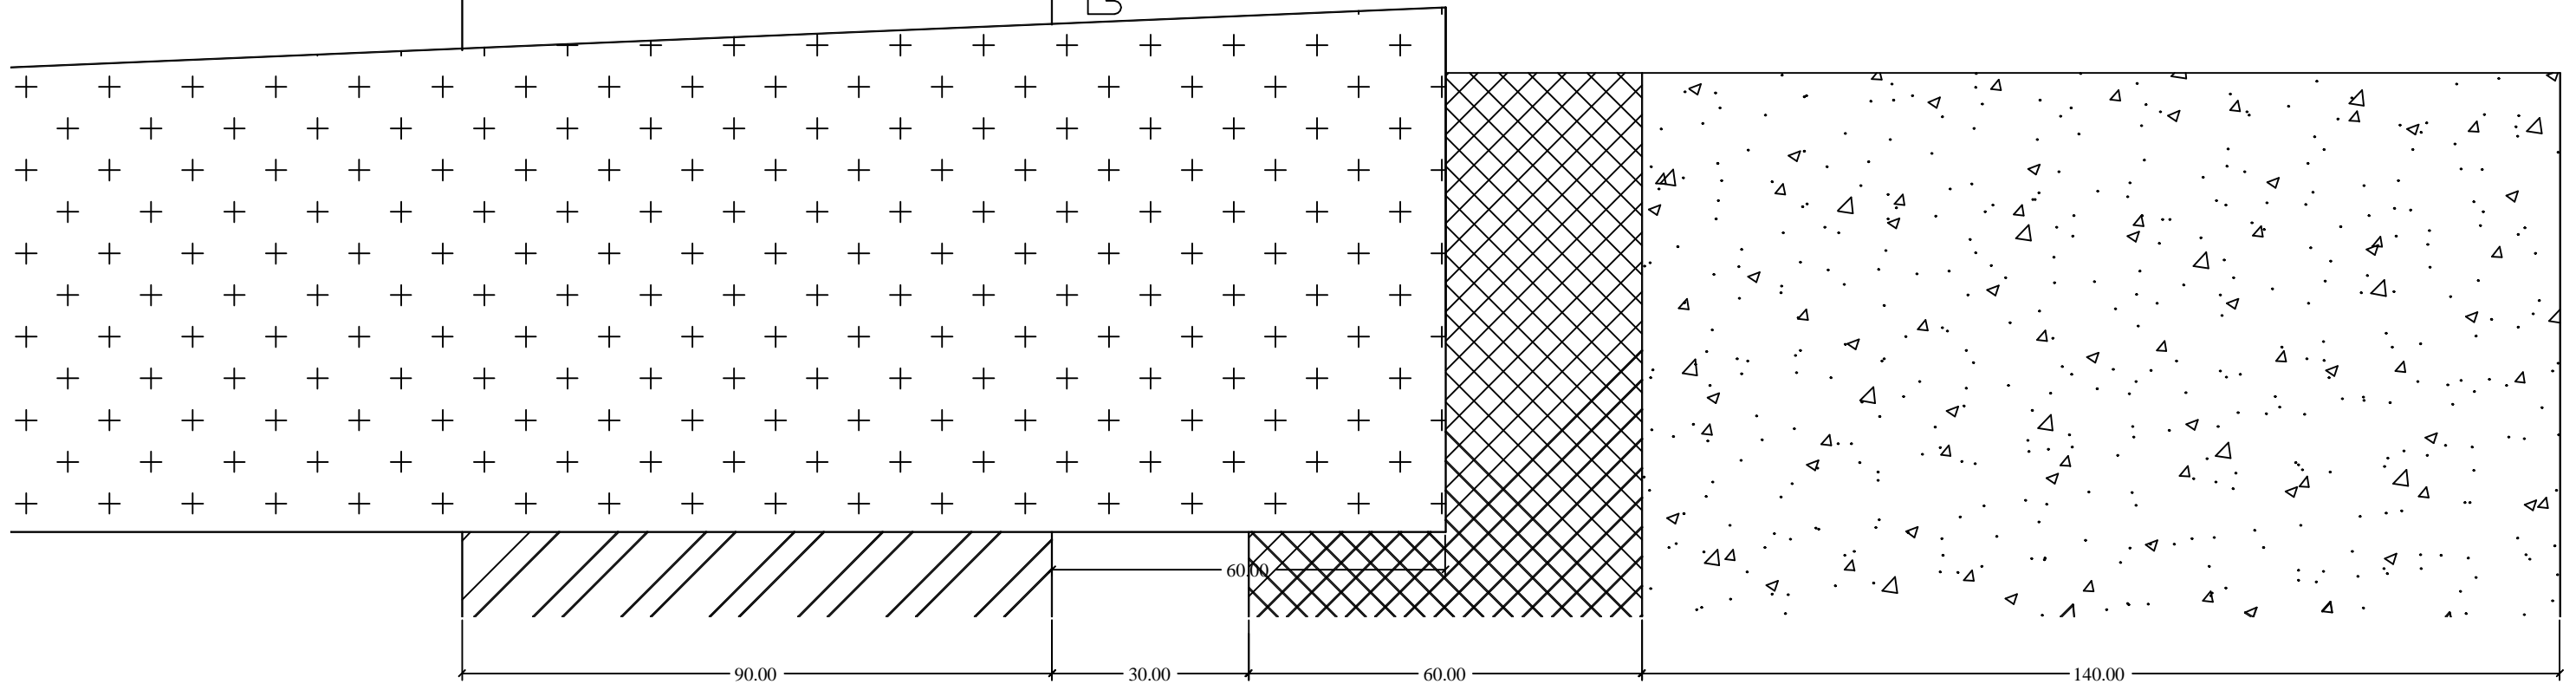
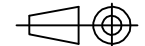


Werf: -	prod. #: -		
Klant: SEIGNEUR	Getekend: Deleersnyder Ruben		
Adres: -			
Materiaal: PVC	Profiel: 67140X07		
Glassoort: -	referentie: dorpeldetail PVC + rolluik		
afdrukdatum: 22/04/2010	zicht: vert. doorsnede - dorpeldetail		
Vlieghe N.V. gunttestraatweg 143 B 8500 KORTRIJK Tel: 056/26 43 60 FAX: 056/20 25 38 BTW-TVA 428/946/272		Projectie 	schaal: 1/1
			bestand: V1 - 22/04/2010


Deze tekening is eigendom van raamfabriek Vlieghe en mag niet gekopieerd of gebruikt worden voor andere doeleinden eigen aan de firma zonder schriftelijke toelating van de verantwoordelijke

PVC schuifraam => 60mm achter metselwerk

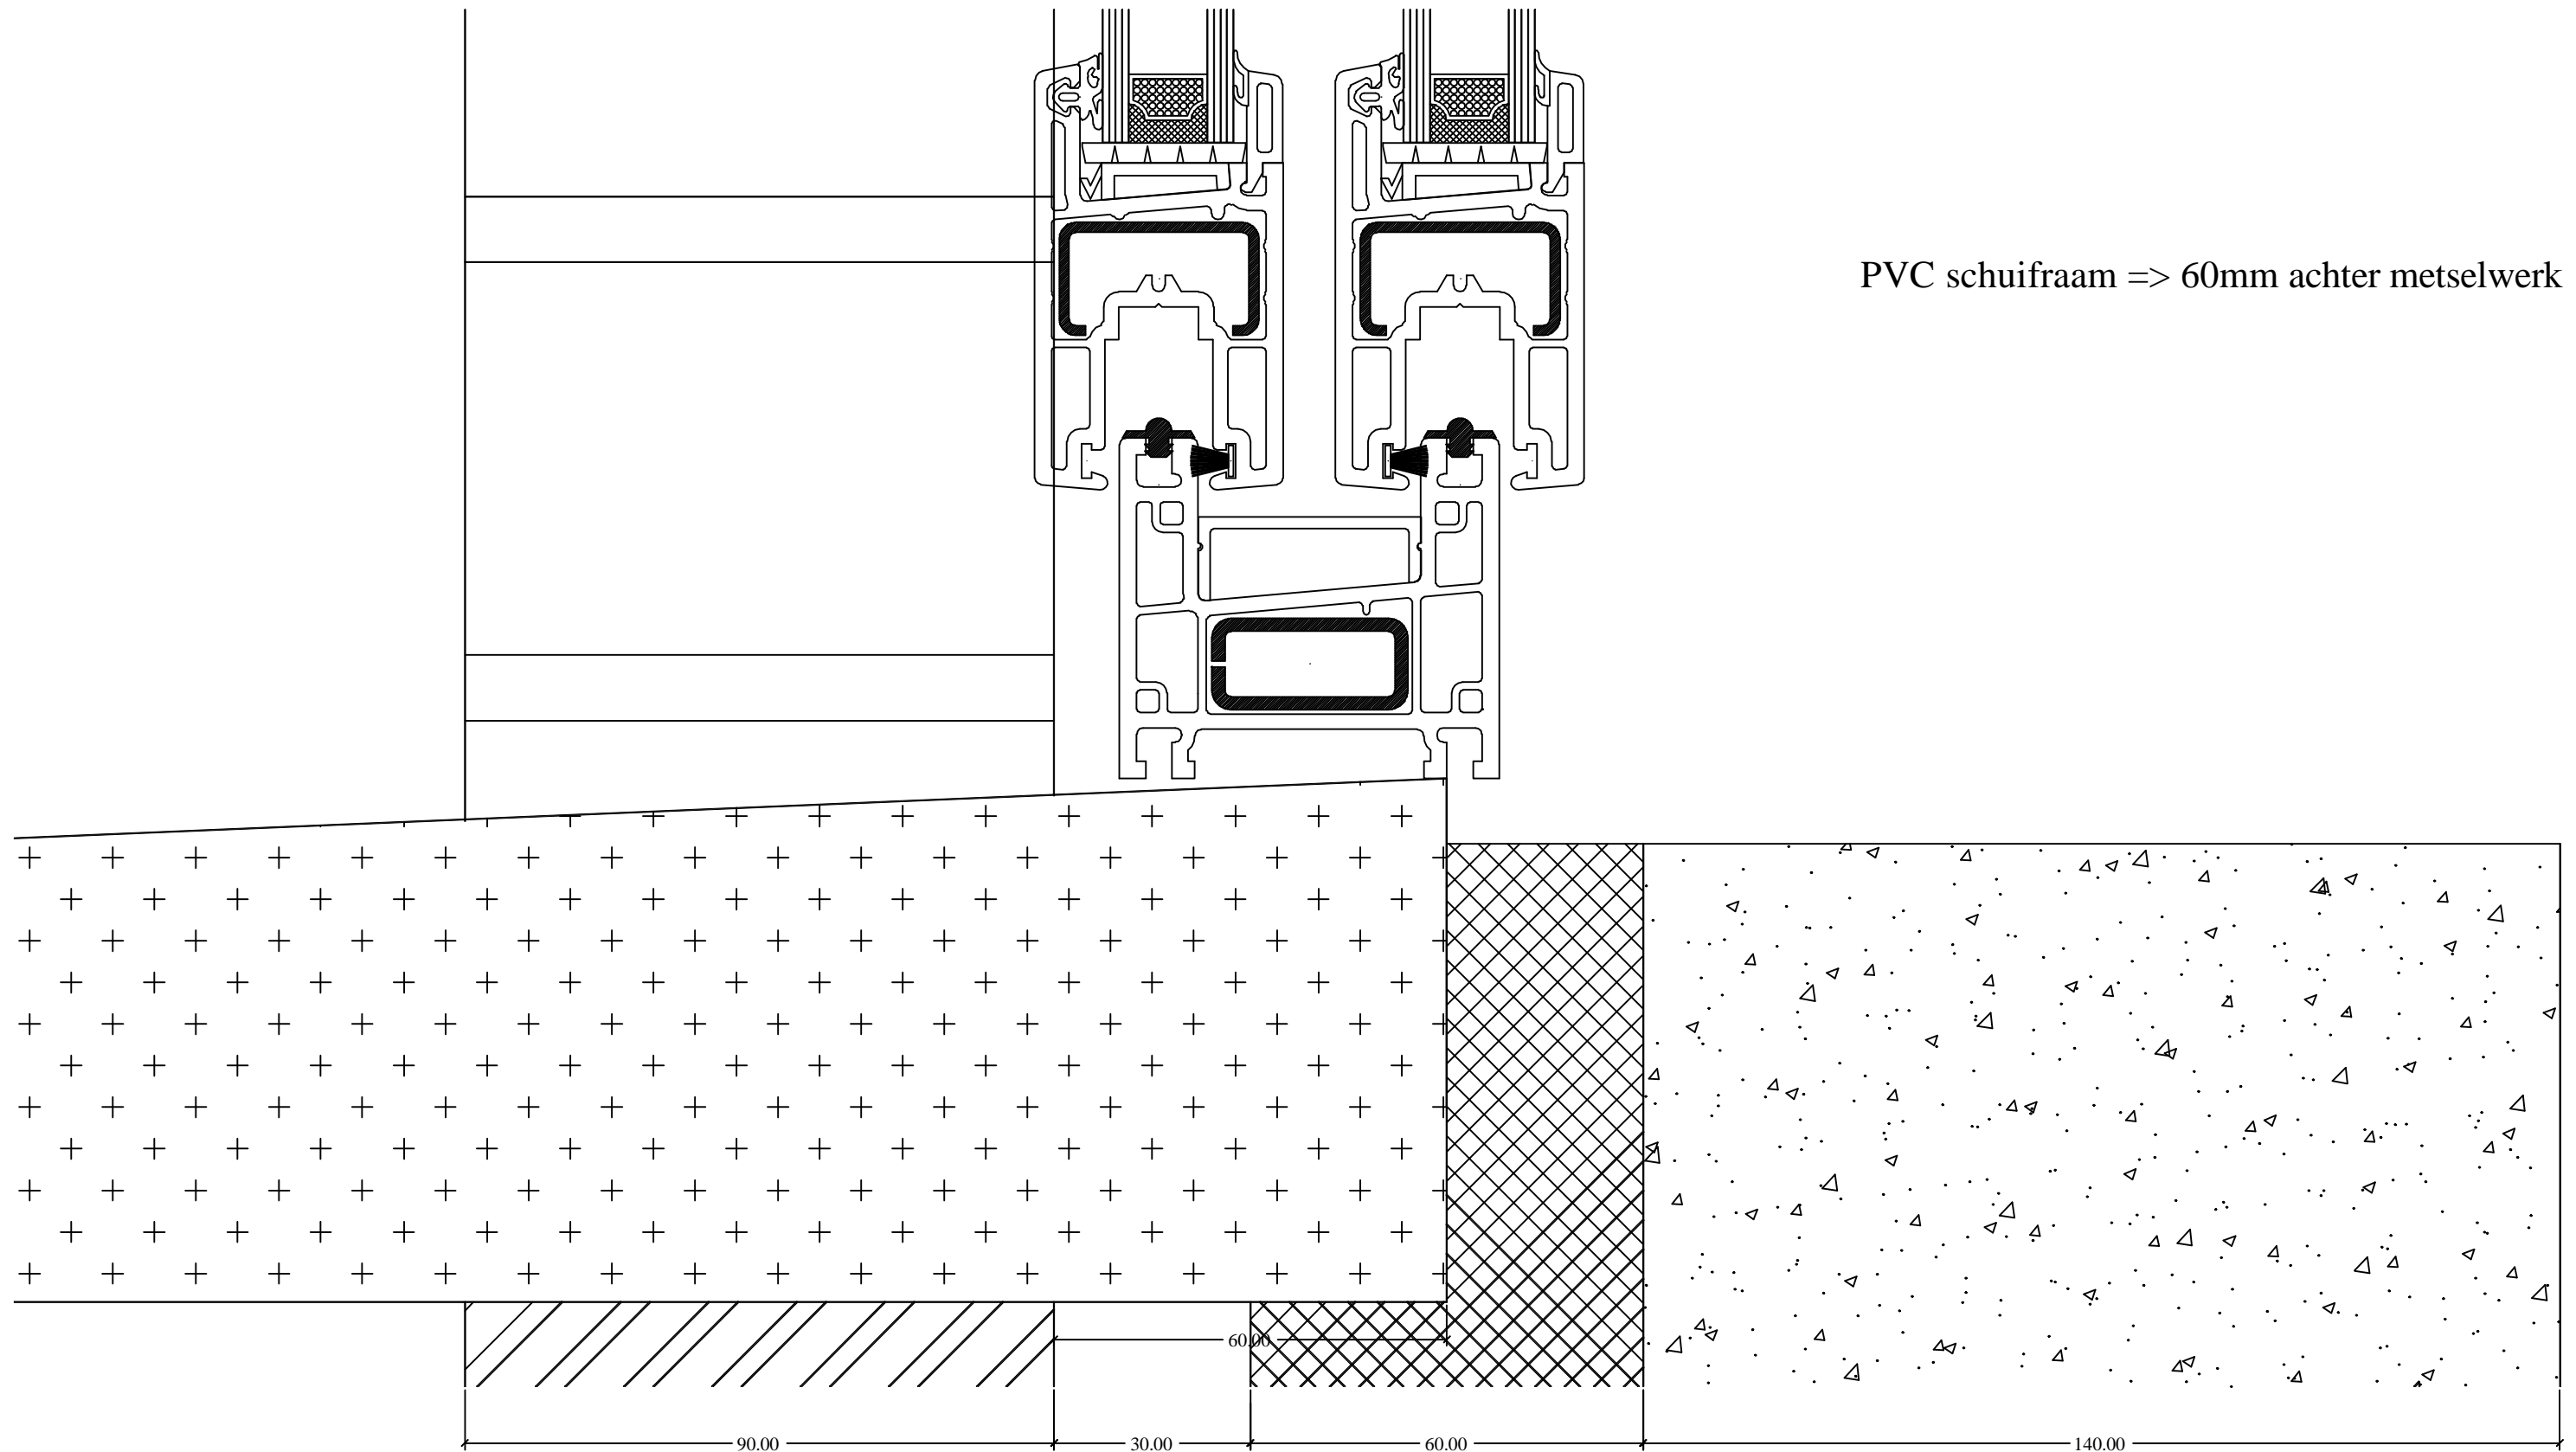



Werf: -	prod. #: -	
Klant: SEIGNEUR	Getekend: Deleersnyder Ruben	
Adres: -		
Materiaal: PVC	Profiel: LB	
Glassoort: -	referentie: dorpeldetail PVC schuifraam	
afdrukdatum: 22/04/2010	zicht: vert. doorsnede - dorpeldetail	
Vlieghe N.V. gonttestraatweg 143 B 8500 KORTRIJK Tel: 056/26 43 60 FAX: 056/20 25 38 BTW-TVA 428946272		Projectie
		
		schaal: 1/1 bestand: V1 - 22/04/2010

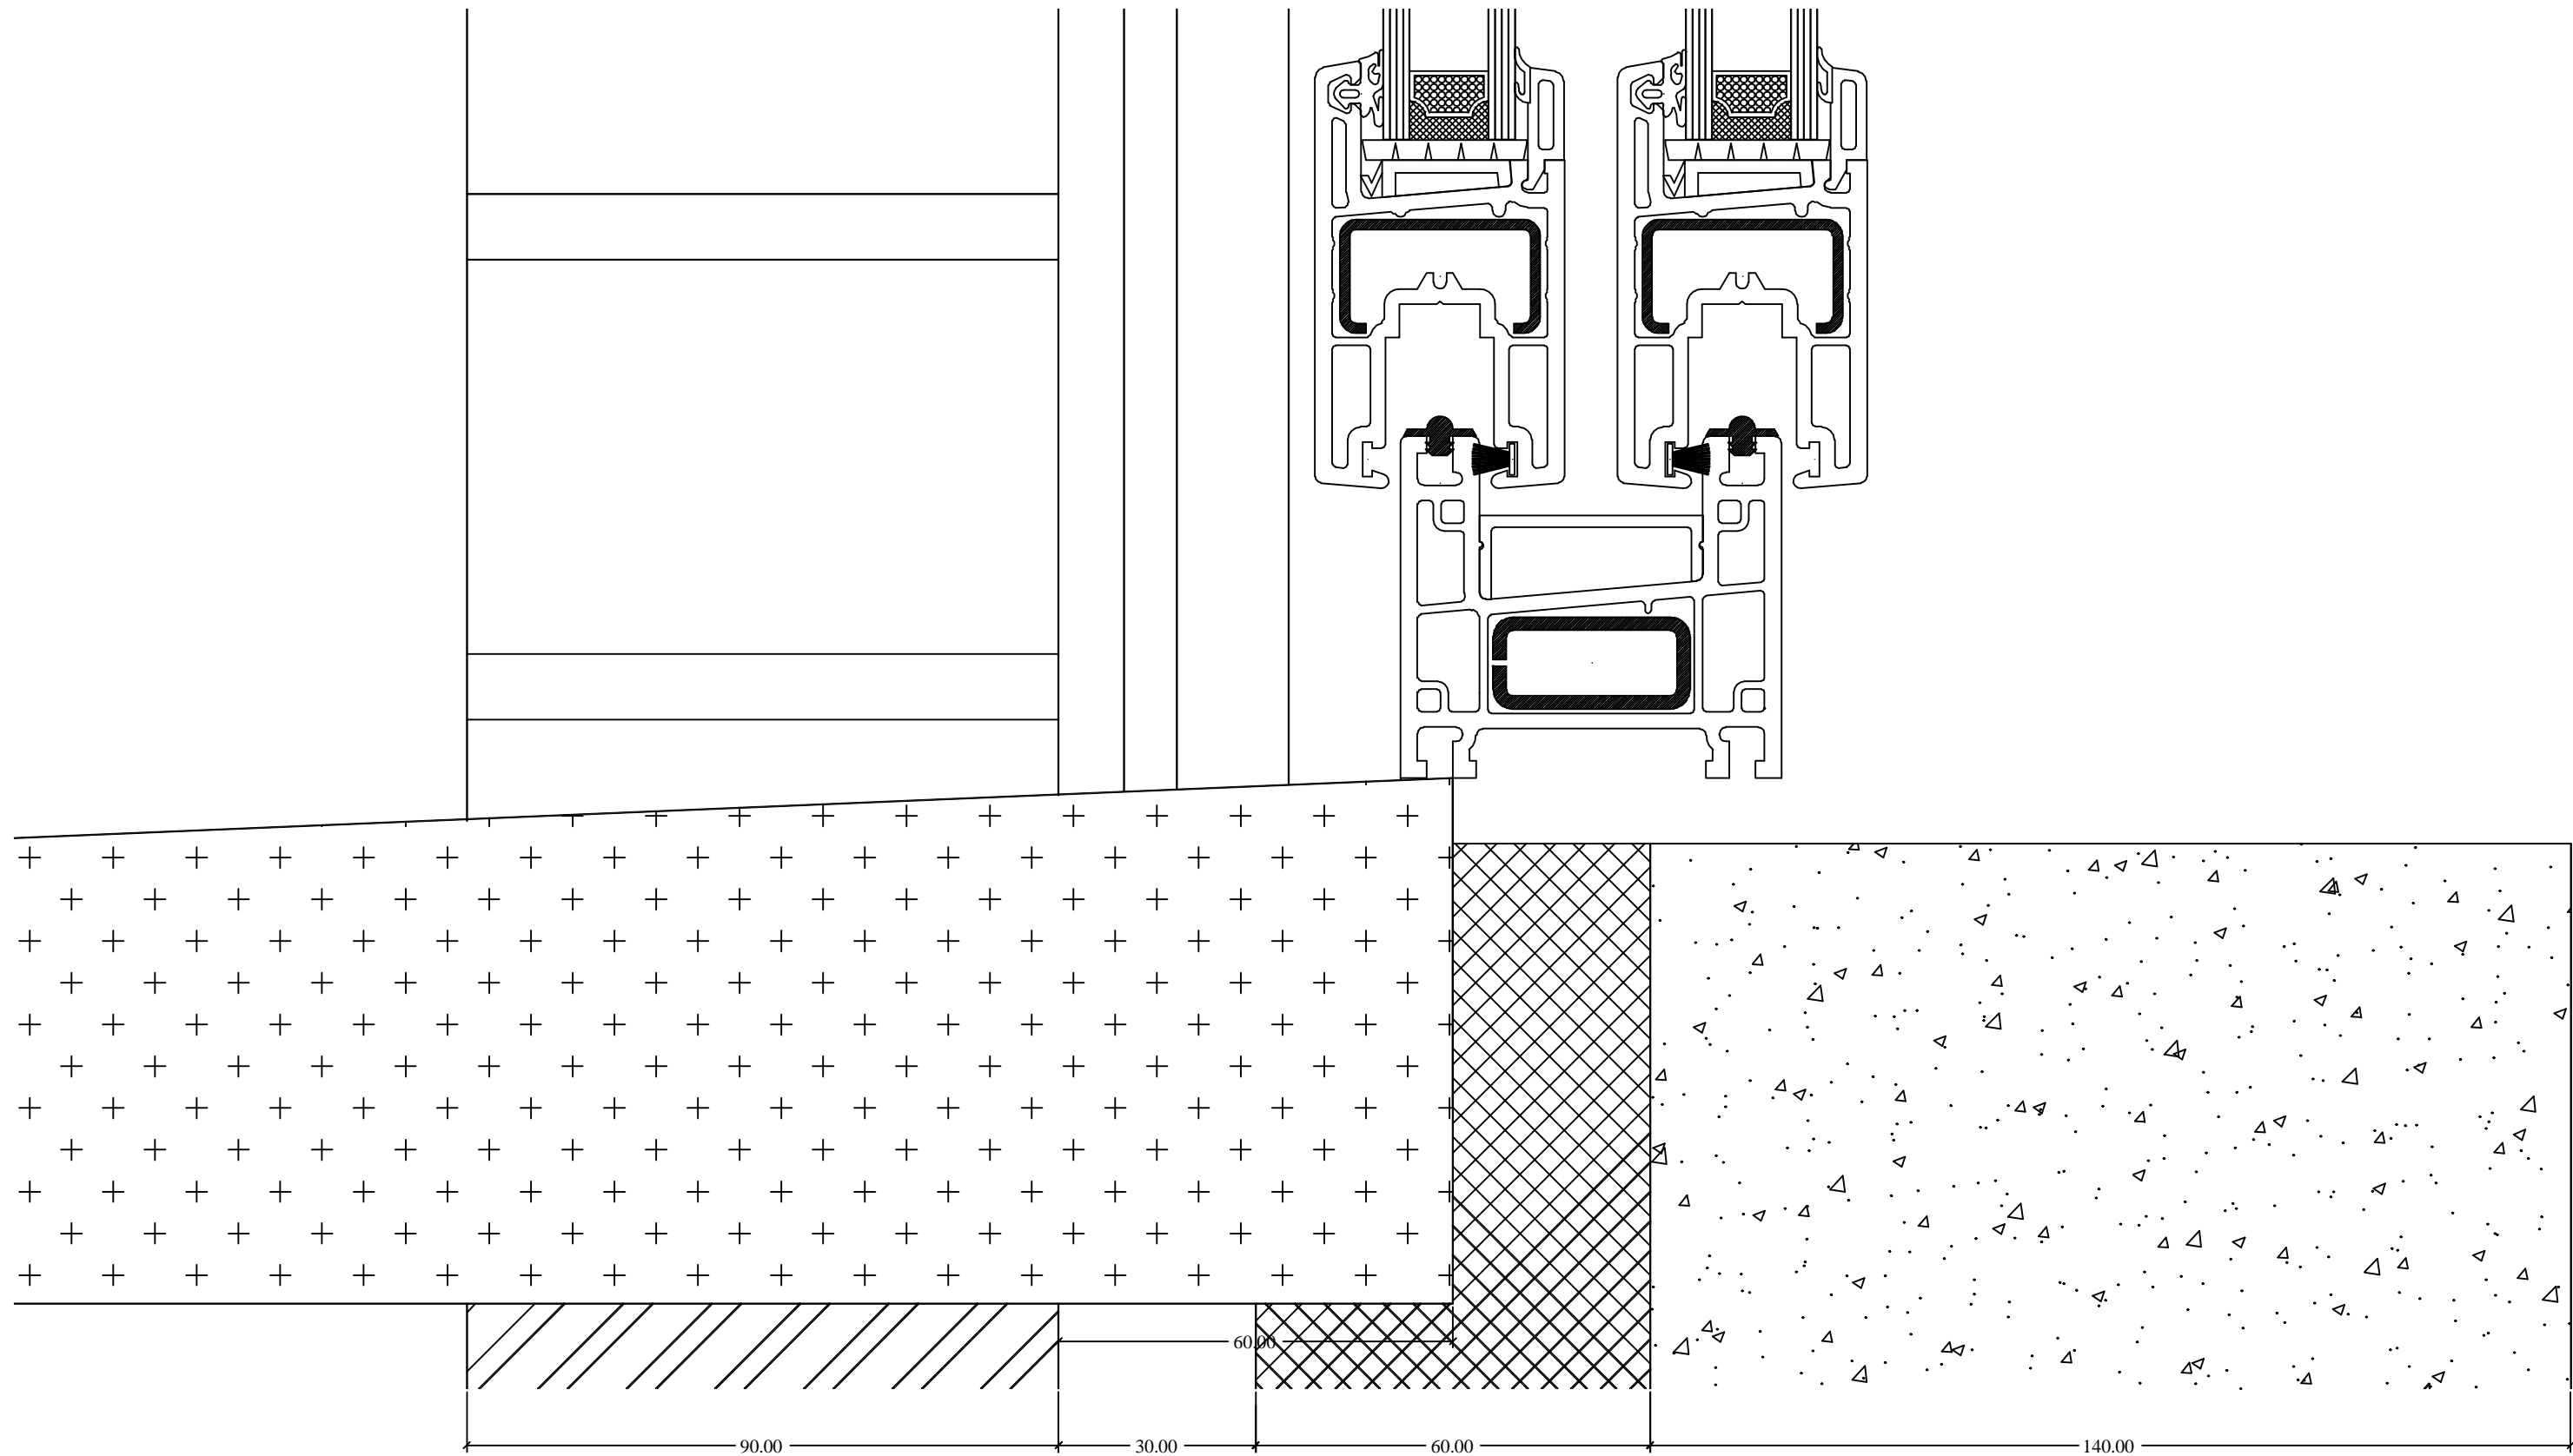Deze tekening is eigendom van raamfabriek Vlieghe en mag niet gekopieerd of gebruikt worden voor andere doeleinden eigen aan de firma zonder schriftelijke toelating van de verantwoordelijke







PVC schuifraam + rolluik => 60mm achter metselwerk

Werf: -	prod. #: -		
Klant: SEIGNEUR	Getekend: Deleersnyder Ruben		
Adres: -			
Materiaal: PVC	Profiel: LB		
Glassoort: -	referentie: dorpeldetail PVC schuifraam + rolluik		
afdrukdatum: 22/04/2010	zicht: vert. doorsnede - dorpeldetail		
Vlieghe N.V. gontsesteuwweg 143 B 8500 KORTRIJK Tel: 056/26 43 60 FAX: 056/20 25 38 BTW-TVA 428946272			Projectie
			schaal: 1/1 bestand: V1 - 22/04/2010

Deze tekening is eigendom van raamfabriek Vlieghe en mag niet gekopieerd of gebruikt worden voor andere doeleinden eigen aan de firma zonder schriftelijke toelating van de verantwoordelijke


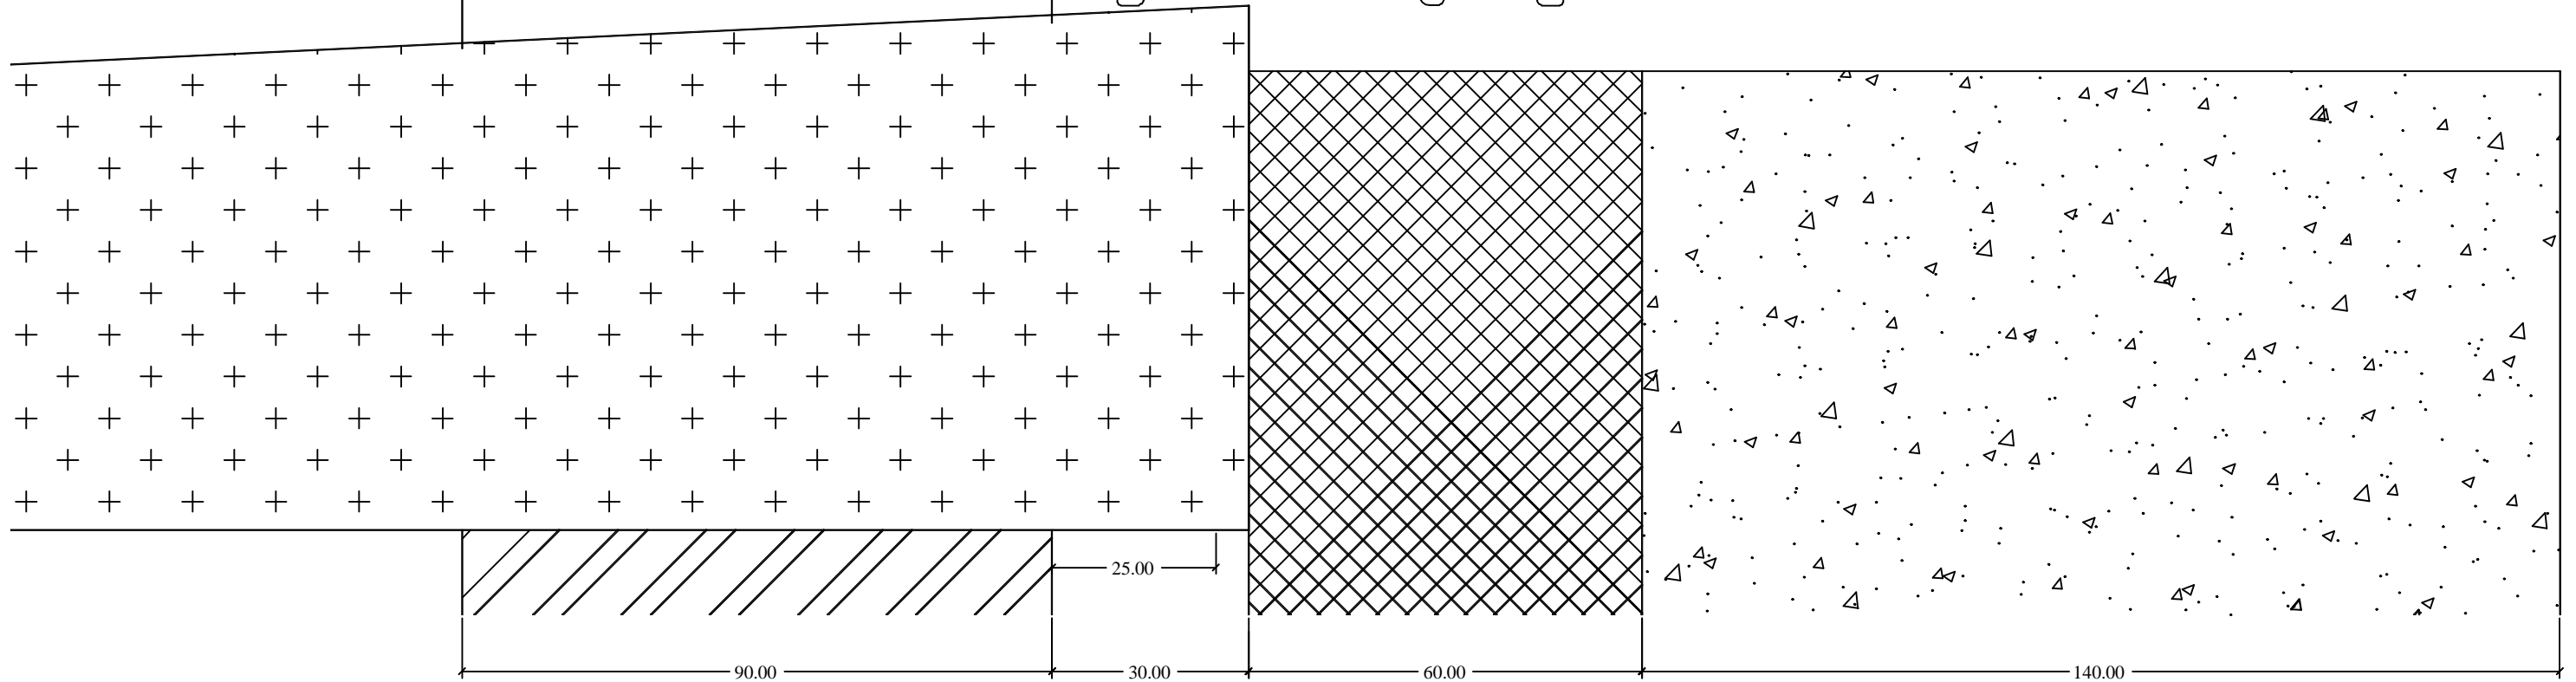
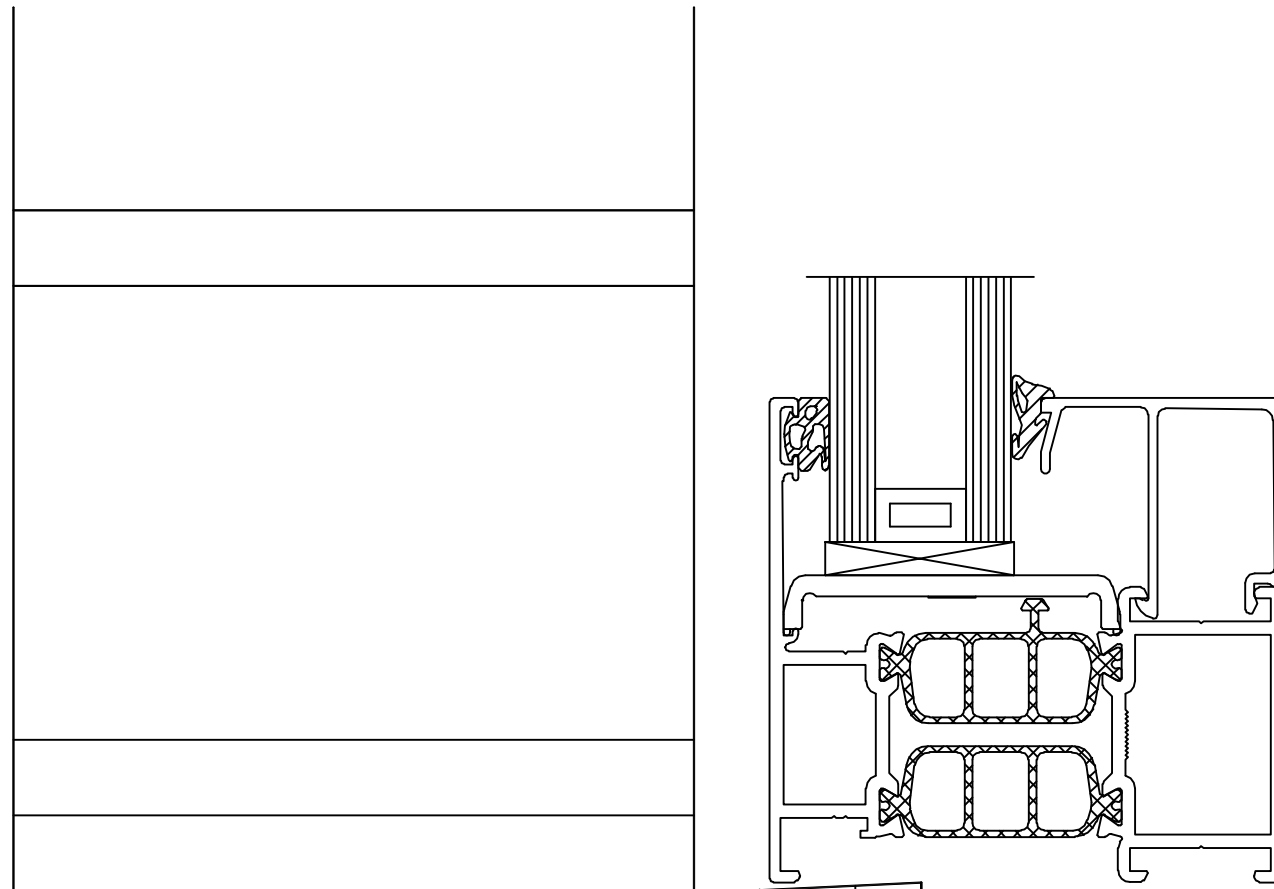
ALU raam CS77 => 25mm achter metselwerk



Werf: -	prod. #: -
Klant: SEIGNEUR	Getekend: Deleersnyder Ruben
Adres: -	
Materiaal: ALU	Profiel: CS77
Glassoort: -	referentie: dorpeldetail ALU CS77
afdrukdatum: 22/04/2010	zicht: vert. doorsnede - dorpeldetail
Vlieghe N.V. gentsesteenweg 143 B 8500 KORTRIJK Tel: 056/26 43 60 FAX: 056/20 25 38 BTW-TVA 428946272	
	
	schaal: 1/1 bestand: V1 - 22/04/2010


Deze tekening is eigendom van raamfabriek Vlieghe en mag niet gekopieerd of gebruikt worden voor andere doeleinden eigen aan de firma zonder schriftelijke toelating van de verantwoordelijke


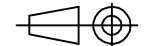
ALU raam CS77 + rolluik => 80mm achter metselwerk

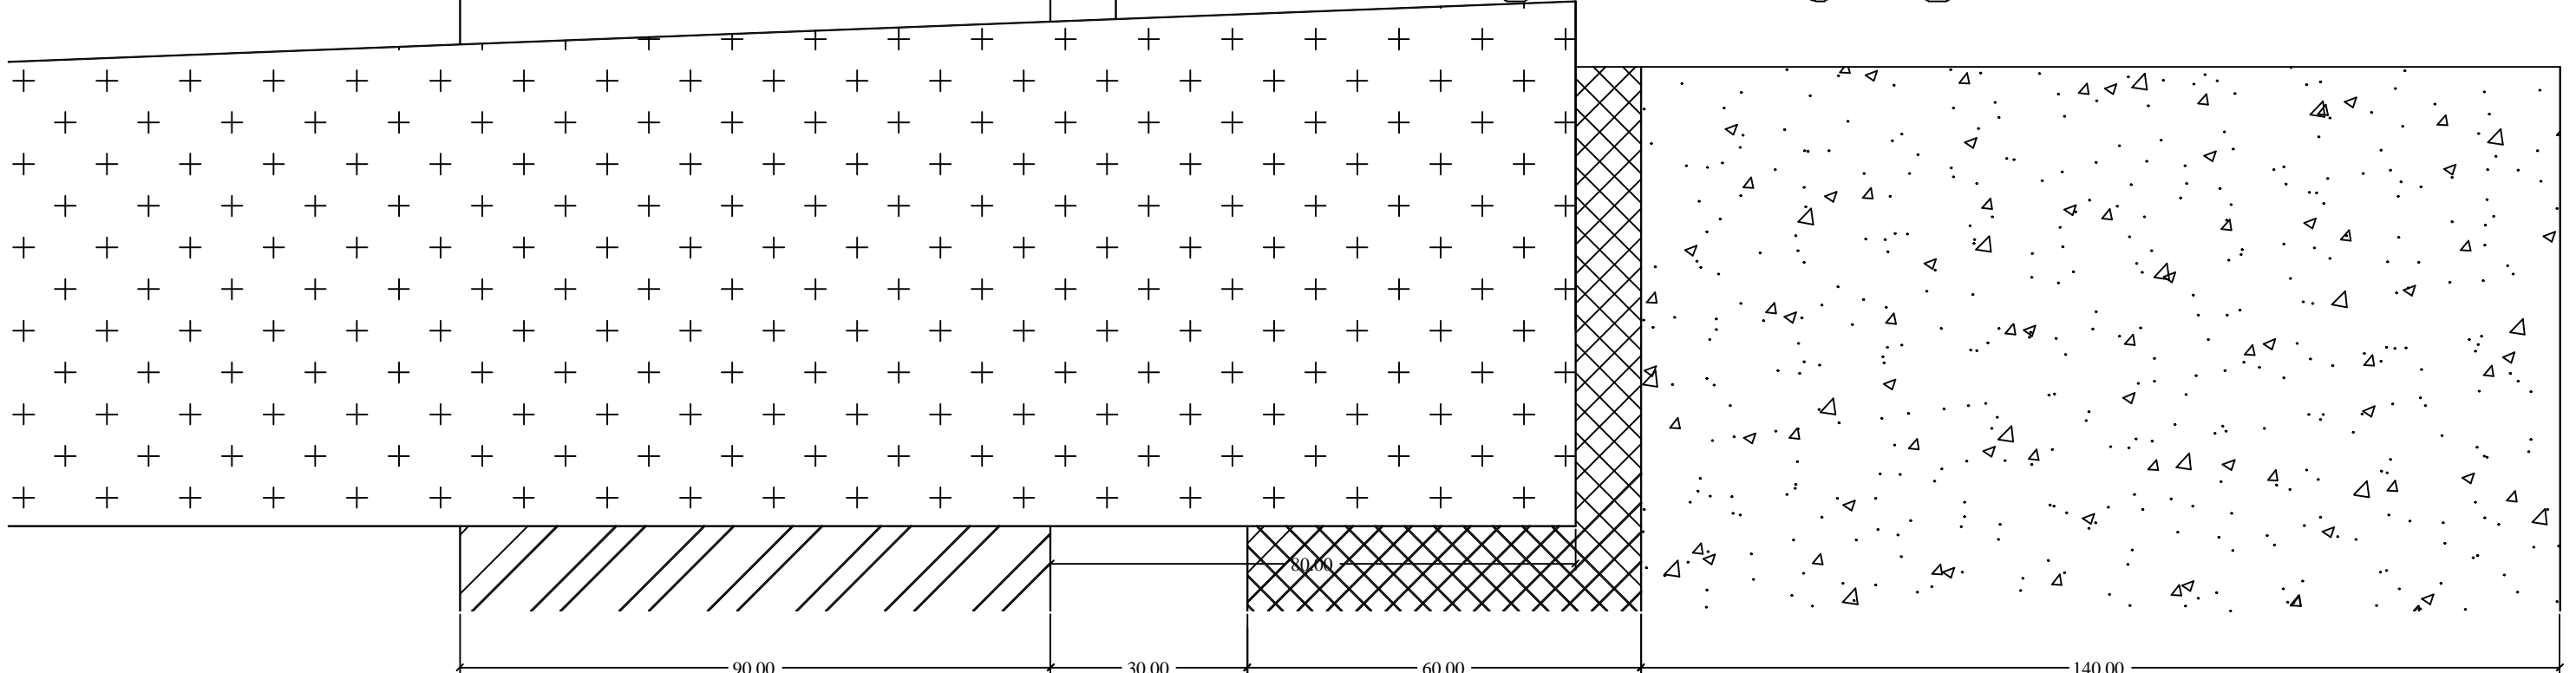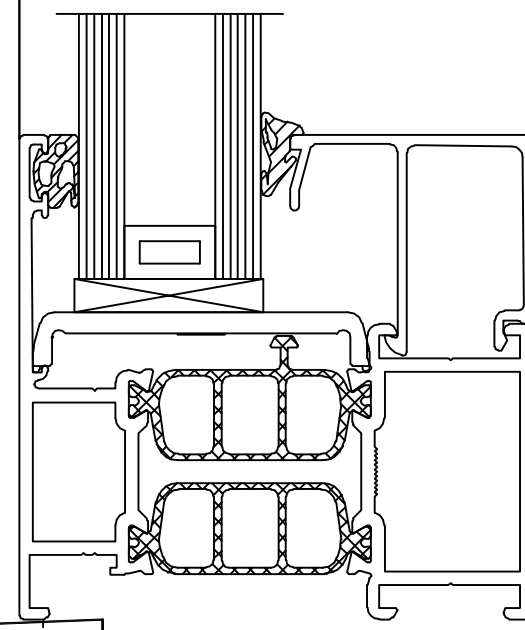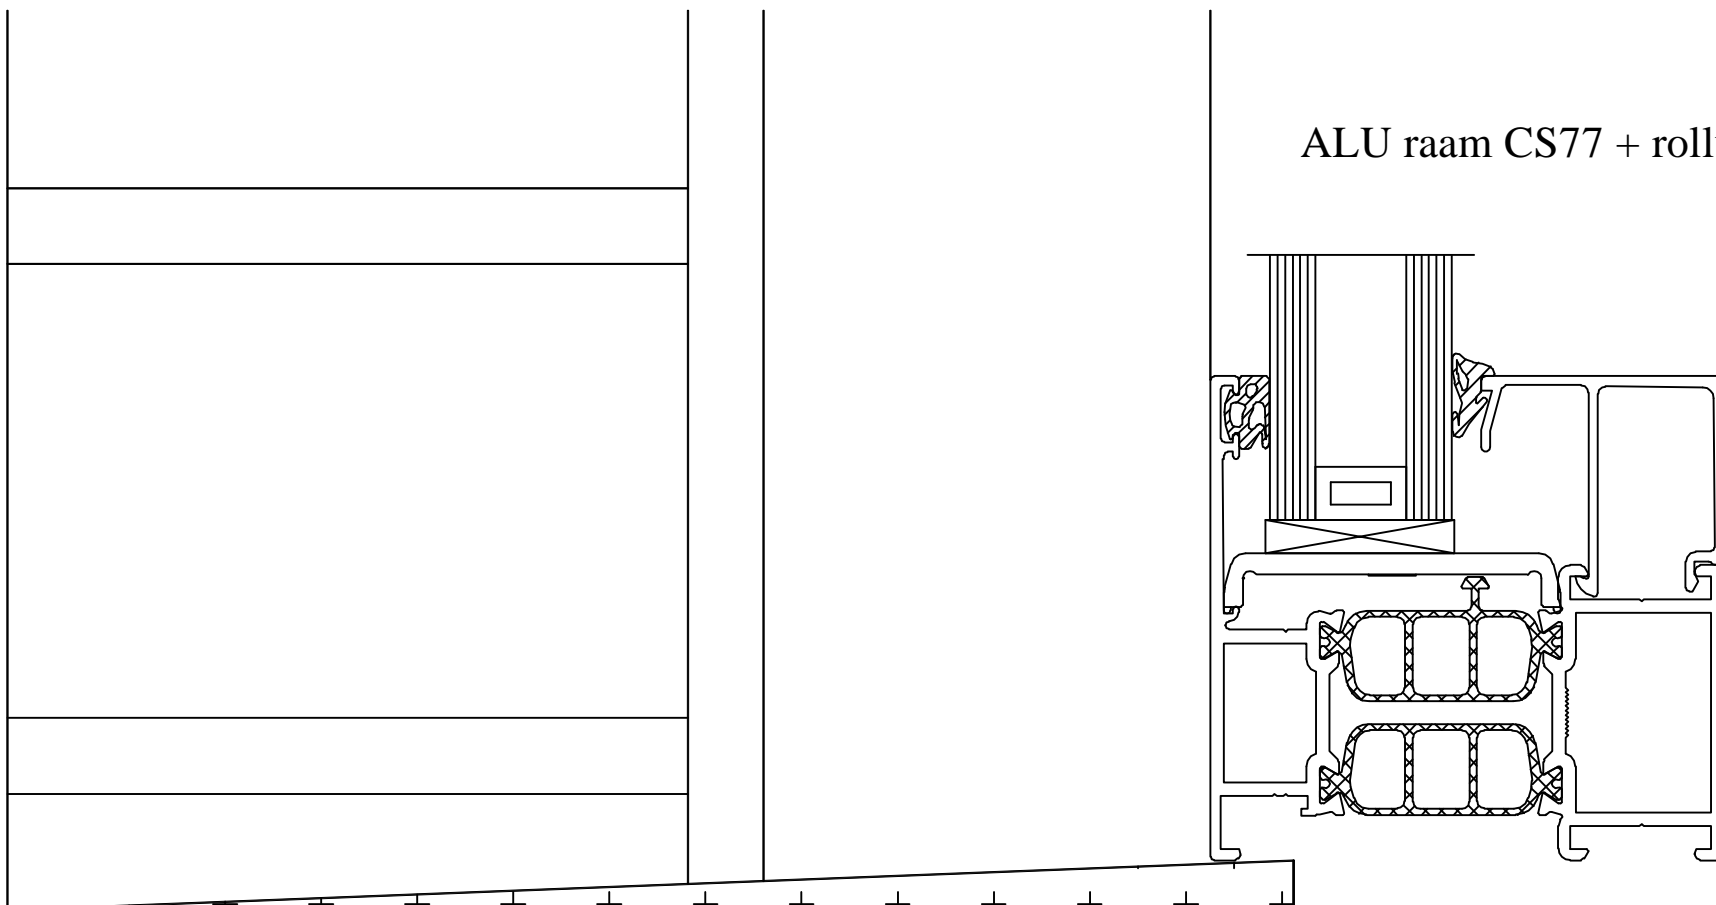


Werf: -	prod. #: -	
Klant: SEIGNEUR	Getekend: Deleersnyder Ruben	
Adres: -		
Materiaal: ALU	Profiel: CS77	
Glassoort: -	referentie: dorpeldetail ALU CS77 + rolluik	
afdrukdatum: 22/04/2010	zicht: vert. doorsnede - dorpeldetail	
Vlieghe N.V. guntstedenweg 143 B 8500 KORTRIJK Tel: 056/26 43 60 FAX: 056/20 25 38 BTW-TVA 428946272		Projectie
Deze tekening is eigendom van raamfabriek Vlieghe en mag niet gekopieerd of gebruikt worden voor andere doeleinden eigen aan de firma zonder schriftelijke toelating van de verantwoordelijke		


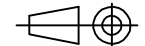
ALU schuifraam CP96 => 45mm achter metselwerk

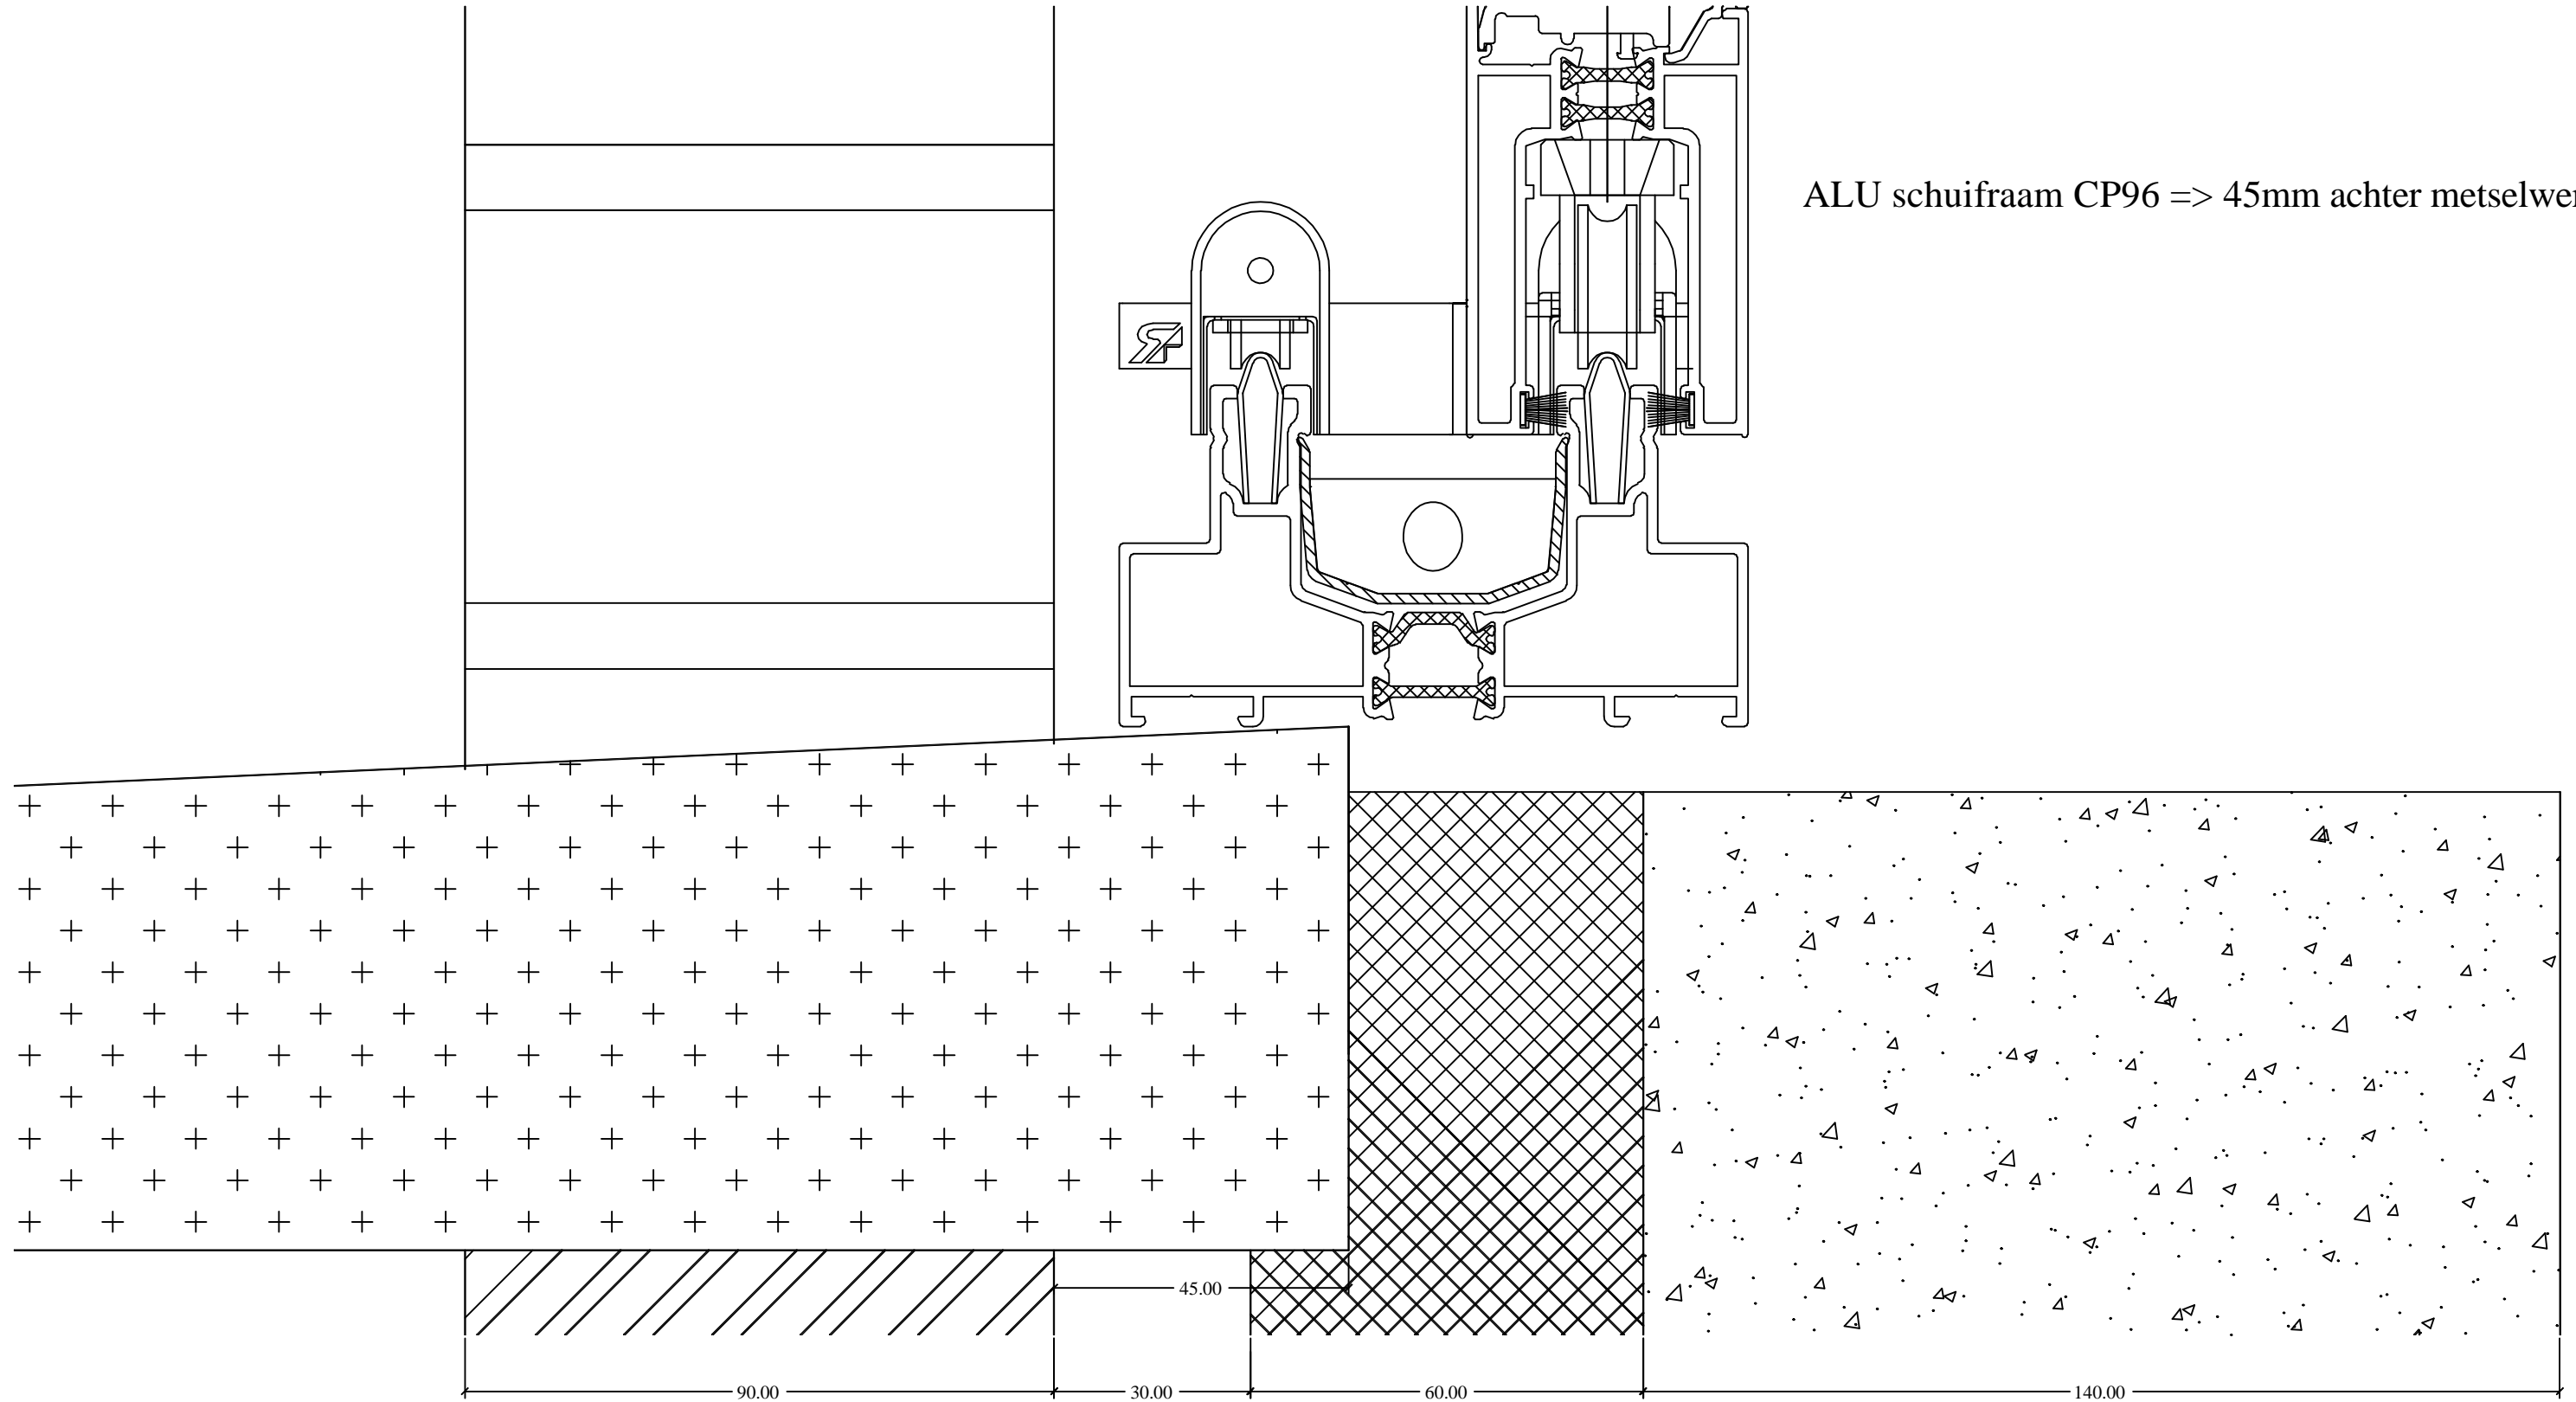

Werf: -	prod. #: -	
Klant: SEIGNEUR	Getekend: Deleersnyder Ruben	
Adres: -		
Materiaal: ALU	Profiel: CP96	
Glassoort: -	referentie: dorpeldetail ALU CP96	
afdrukdatum: 22/04/2010	zicht: vert. doorsnede - dorpeldetail	
Vlieghe N.V. gunttorenweg 143 B 8500 KORTRIJK Tel: 056/26 43 60 FAX: 056/20 25 38 BTW-TVA 428946272		Projectie
		
Deze tekening is eigendom van raamfabriek Vlieghe en mag niet gekopieerd of gebruikt worden voor andere doeleinden eigen aan de firma zonder schriftelijke toelating van de verantwoordelijke		

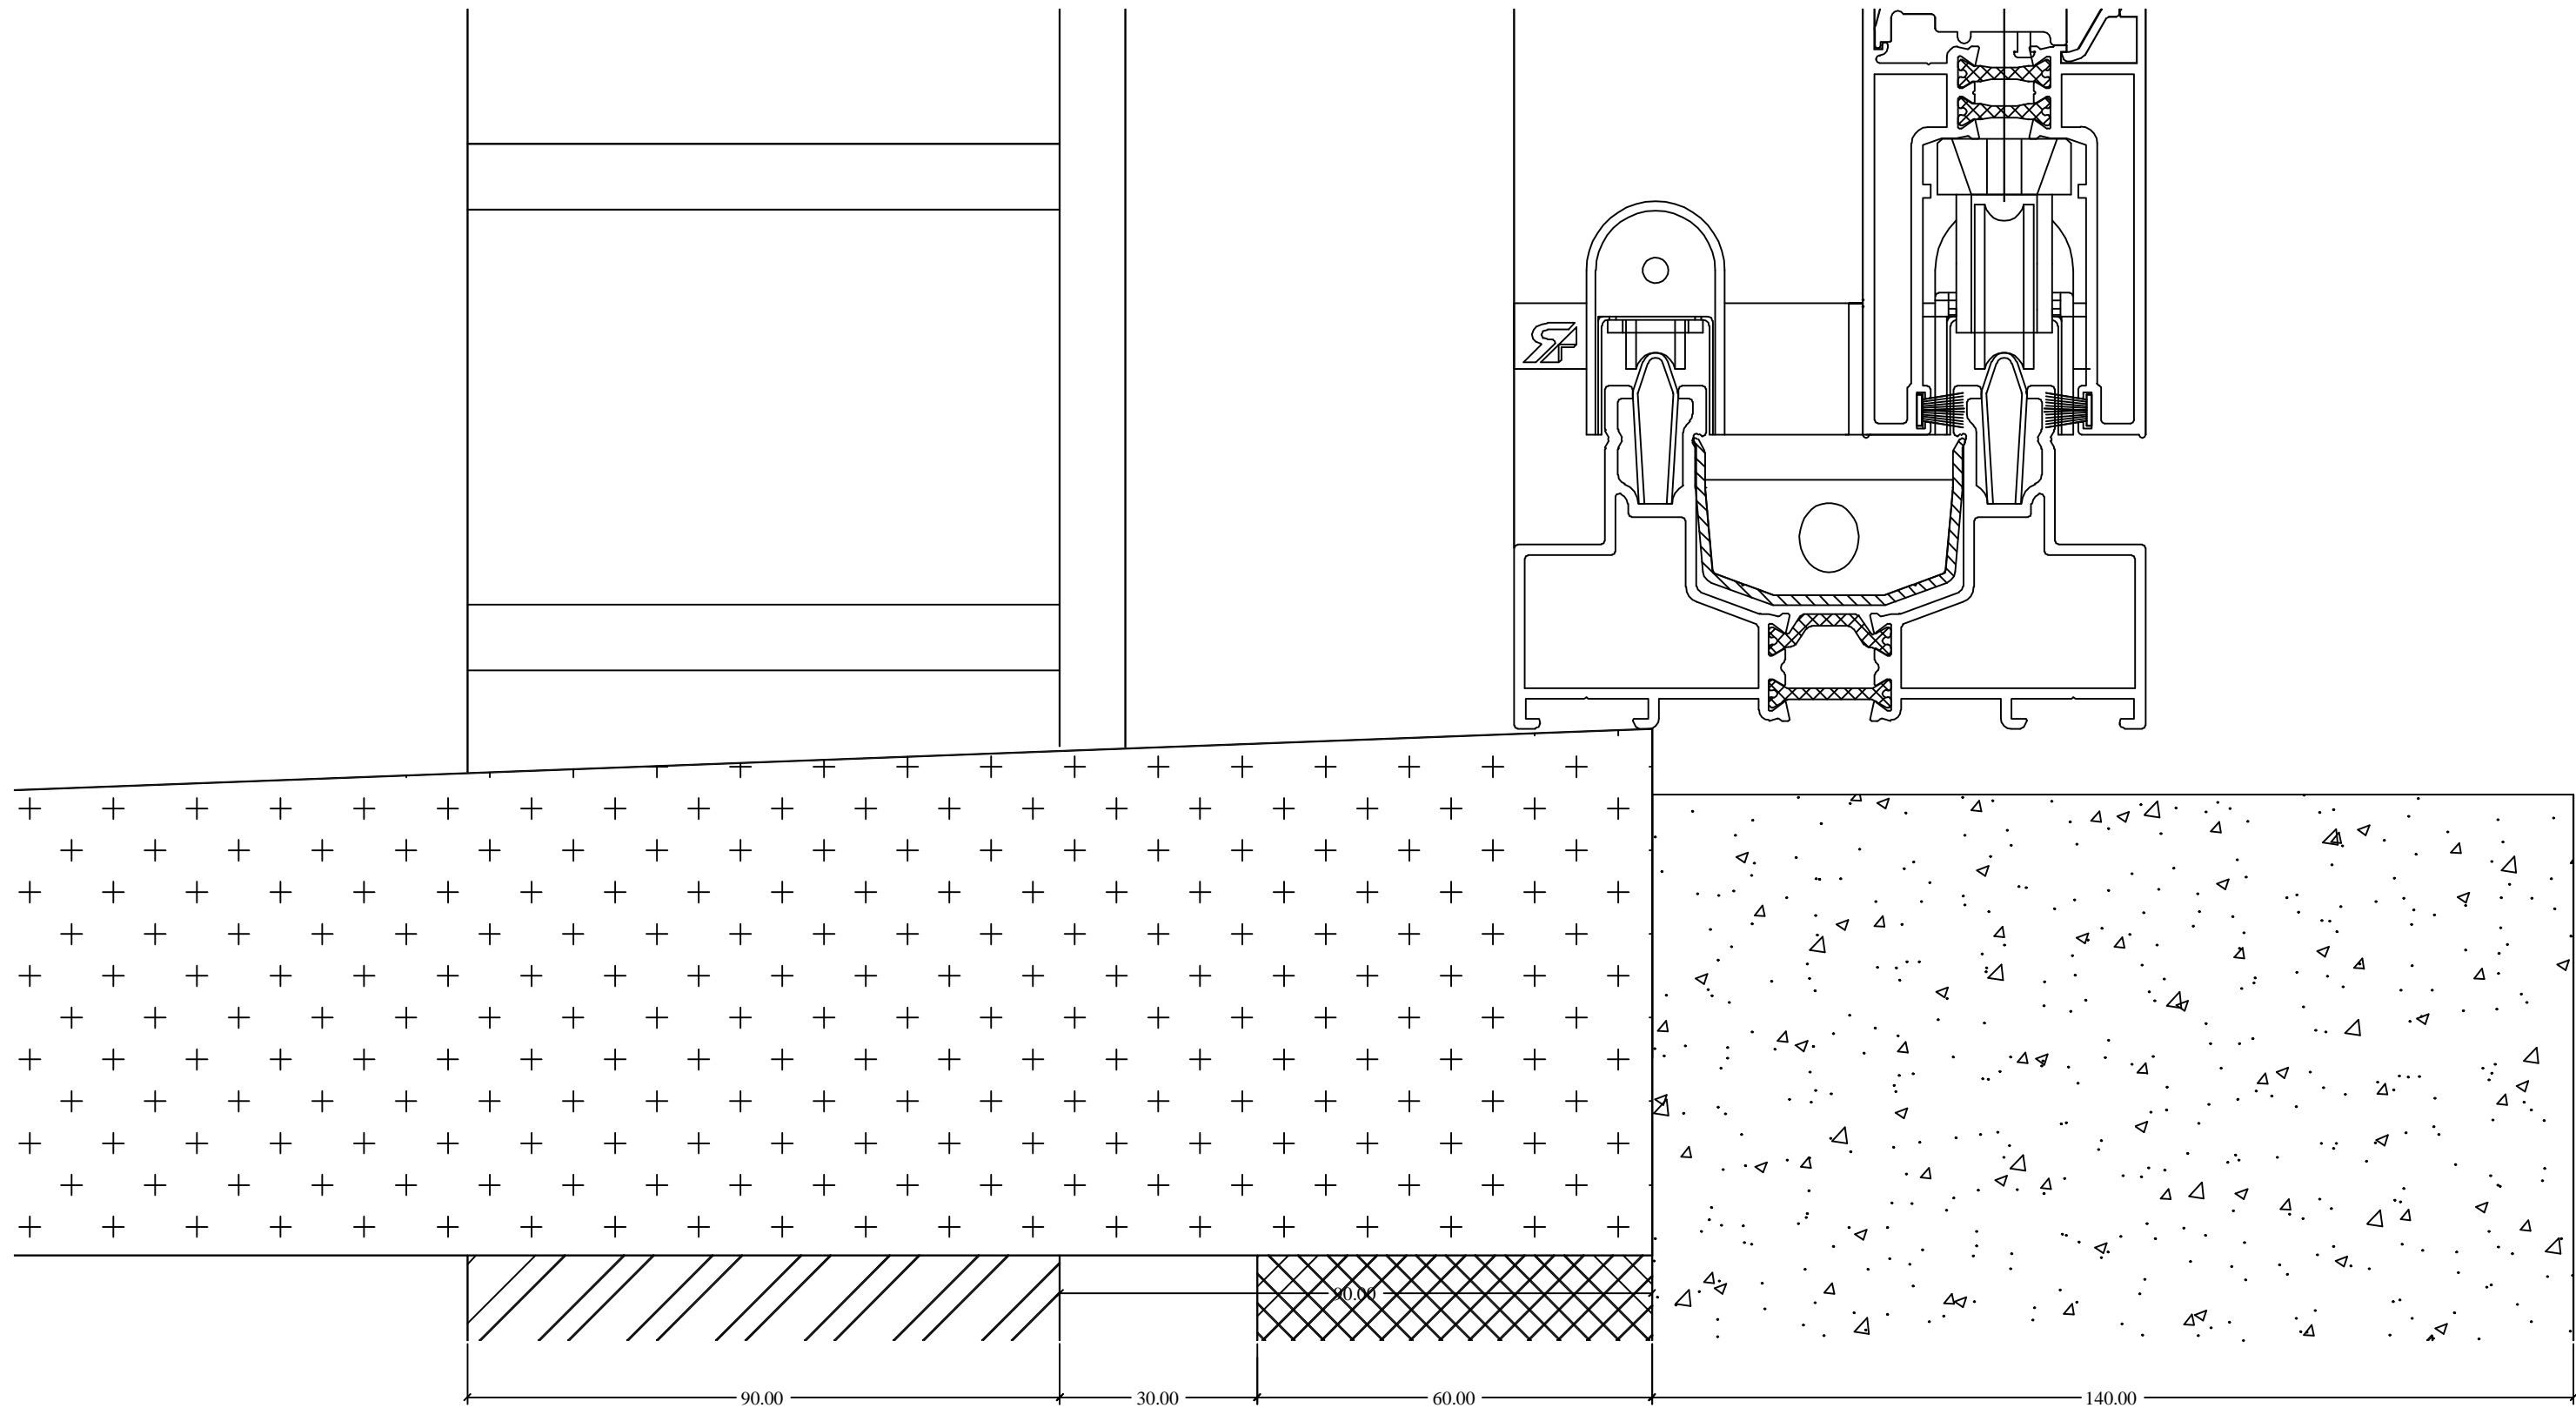

ALU schuifraam CP96 + rolluik => 90mm achter metselwerk

Werf: -	prod. #: -	
Klant: SEIGNEUR	Getekend: Deleersnyder Ruben	
Adres: -		
Materiaal: ALU	Profiel: CP96	
Glassoort: -	referentie: dorpeldetail ALU CP96 + rolluik	
afdrukdatum: 22/04/2010	zicht: vert. doorsnede - dorpeldetail	
Vlieghe N.V. gunttestraatweg 143 B 8500 KORTRIJK Tel: 056/26 43 60 FAX: 056/20 25 38 BTW-TVA 428946272		Projectie
		
Deze tekening is eigendom van raamfabriek Vlieghe en mag niet gekopieerd of gebruikt worden voor andere doeleinden eigen aan de firma zonder schriftelijke toelating van de verantwoordelijke		
schaal: 1/1 bestand: V1 - 22/04/2010		